
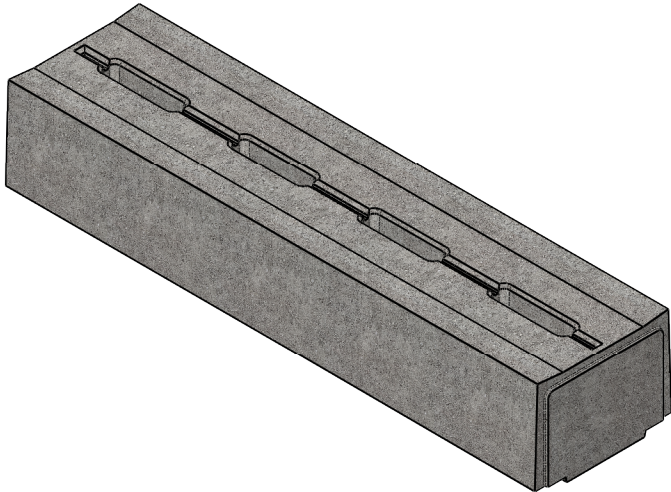
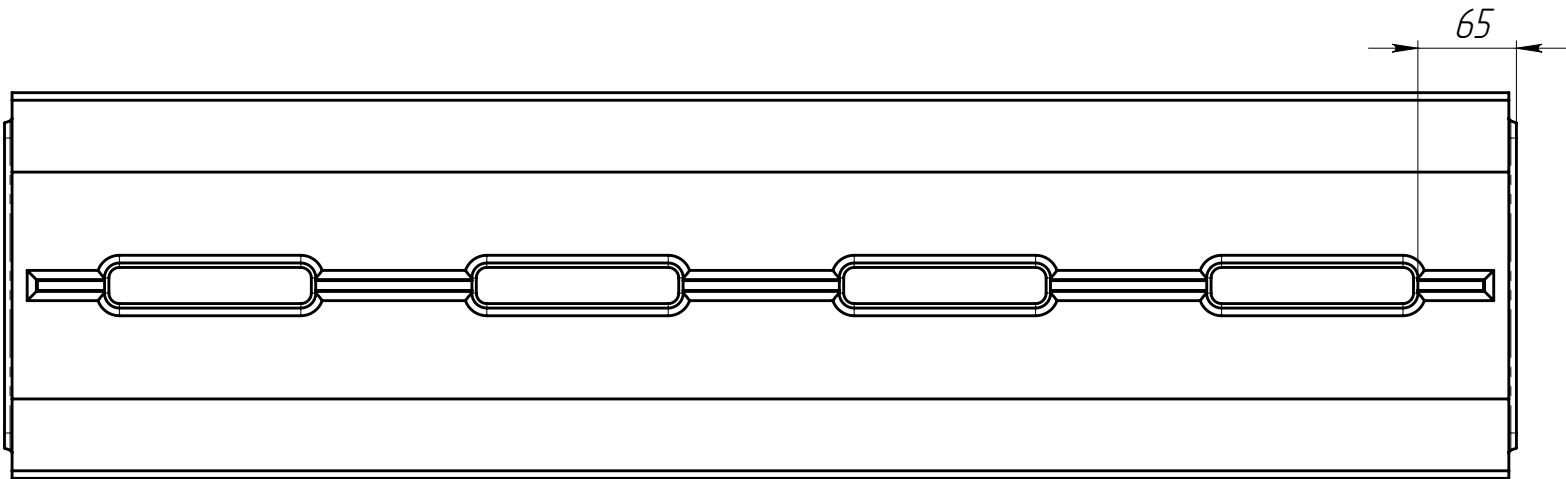
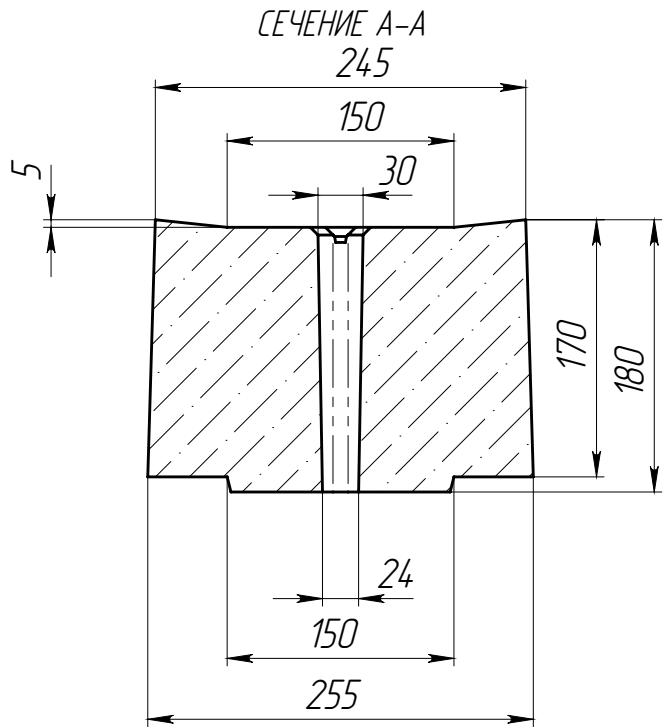


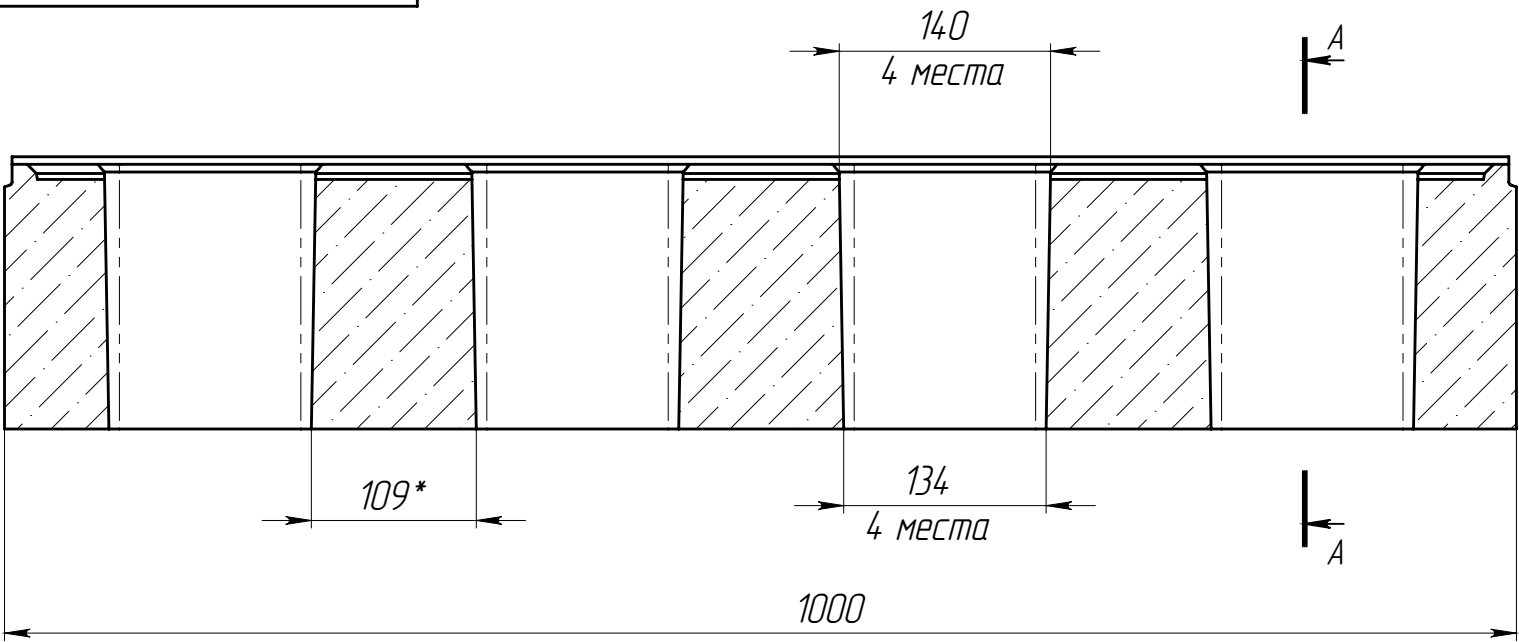

1.

* - размер для справок
2.

Объем бетона составляет 0,04 м. куб.
3.

Допустимое отклонение фактической массы от номинальной может составлять до 8%

					РВ-16.24.18-Б-ЩпЗ-ЛВ				Арт.	23Б3Щ
Изм.	Лист	И документа	Подп.	Дата	Решетка бетонная С кл	Лит.	Масса	Масштаб		
Разраб.		Сметанин А.С.		19.11.19				100,5	1:5	
Пров.										
Т. контр						Лист		Листов 1		
Н. контр					Бетон В35					
Утв.		Седова Е.А.								