
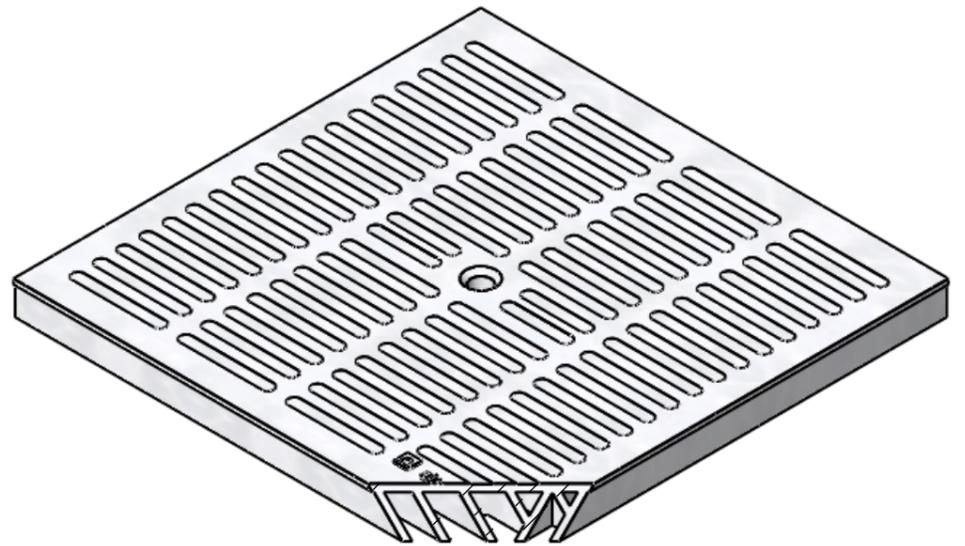
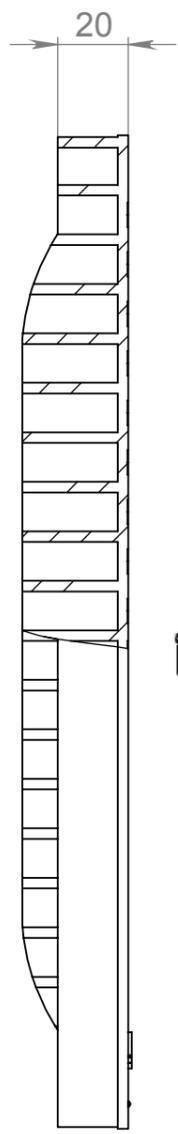


Справ. №
Подп. и дата
Инв. № дубл.
Взам. инв. №
Подп. и дата
Инв. № подл.

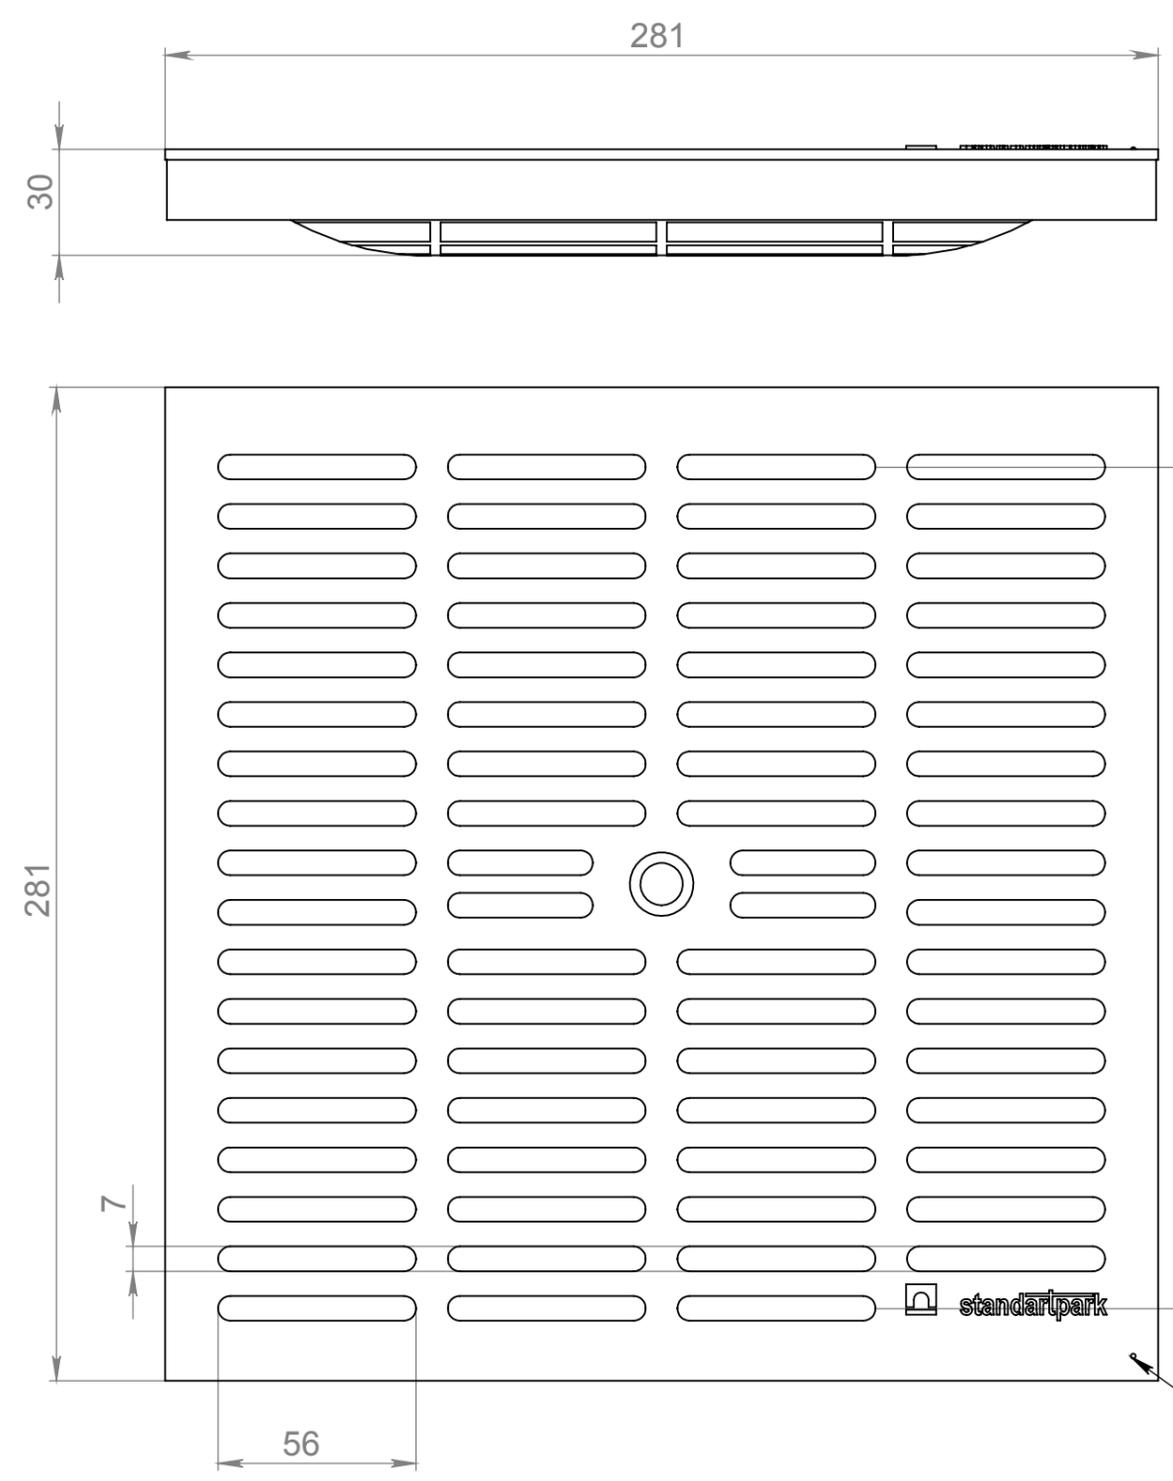

Верх покрыть пупиришками R0.5 Шаг сетки 2.4

- *Размер для справок.
- Неуказанные отклонения размеров Н12, h12, ±t1/2.
- Неуказанные литейные уклоны 2° в сторону увеличения размера.
- S(Площадь водозаборных щелей)=0 см2.

					арт. 3389-Ч			
					К-28.28-ПП чер.			
Изм.	Лист	№ докум.	Подп.	Дата	Крышка PolyMax Basic Черная	Лит.	Масса	Масштаб
Разраб.	Качановский М						0,74	1:5
Пров.	Срибный В.							
Т. контр.						Лист 1	Листов 1	
Н. контр.	Васельна Ю				Полиуритан ГОСТ 26-996-86	StandartPark		
Утв.	Дулька И							