
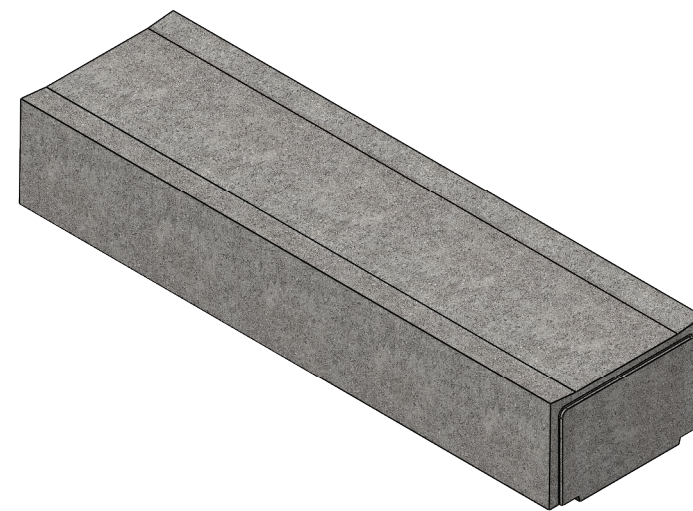
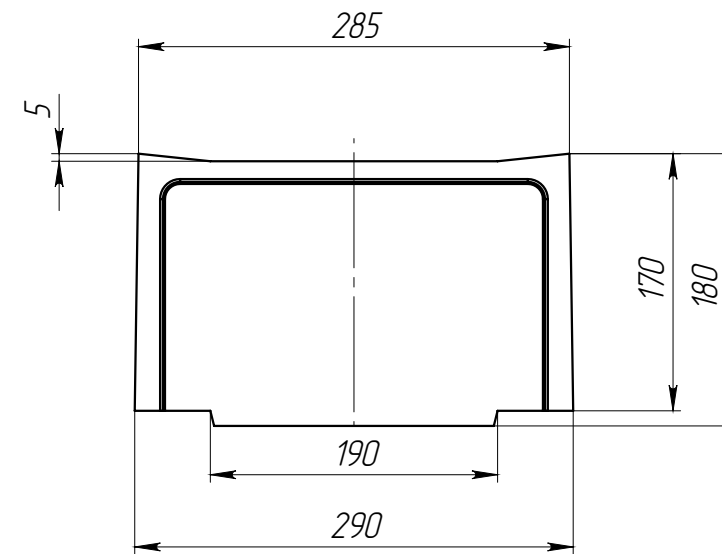


Инб. № подл.	Подп. и дата	Взам. инб.	Инб. № дубл.	Подп. и дата	Справ. №	Перв. примен.

 

1. Объем бетона составляет 0,0495 м. куб.
2. Допустимое отклонение фактической массы от номинальной может составлять до 8%

					КИ-20.29.18-Б-5-ЛВ	Арт.		15605	
						Крышка инсталляционная	Лит.	Масса	Масштаб
Изм.	Лист	N документа	Подп.	Дата					124,5
Разраб.		Сметанин А.С.		28.10.19					
Пров									
Т. контр						Лист 1		Листов 1	
					Бетон В35 СТО 72566411-1.02-2012				
Н. контр									
Утв.		Седова Е.А.							

Копировал

Формат А3