
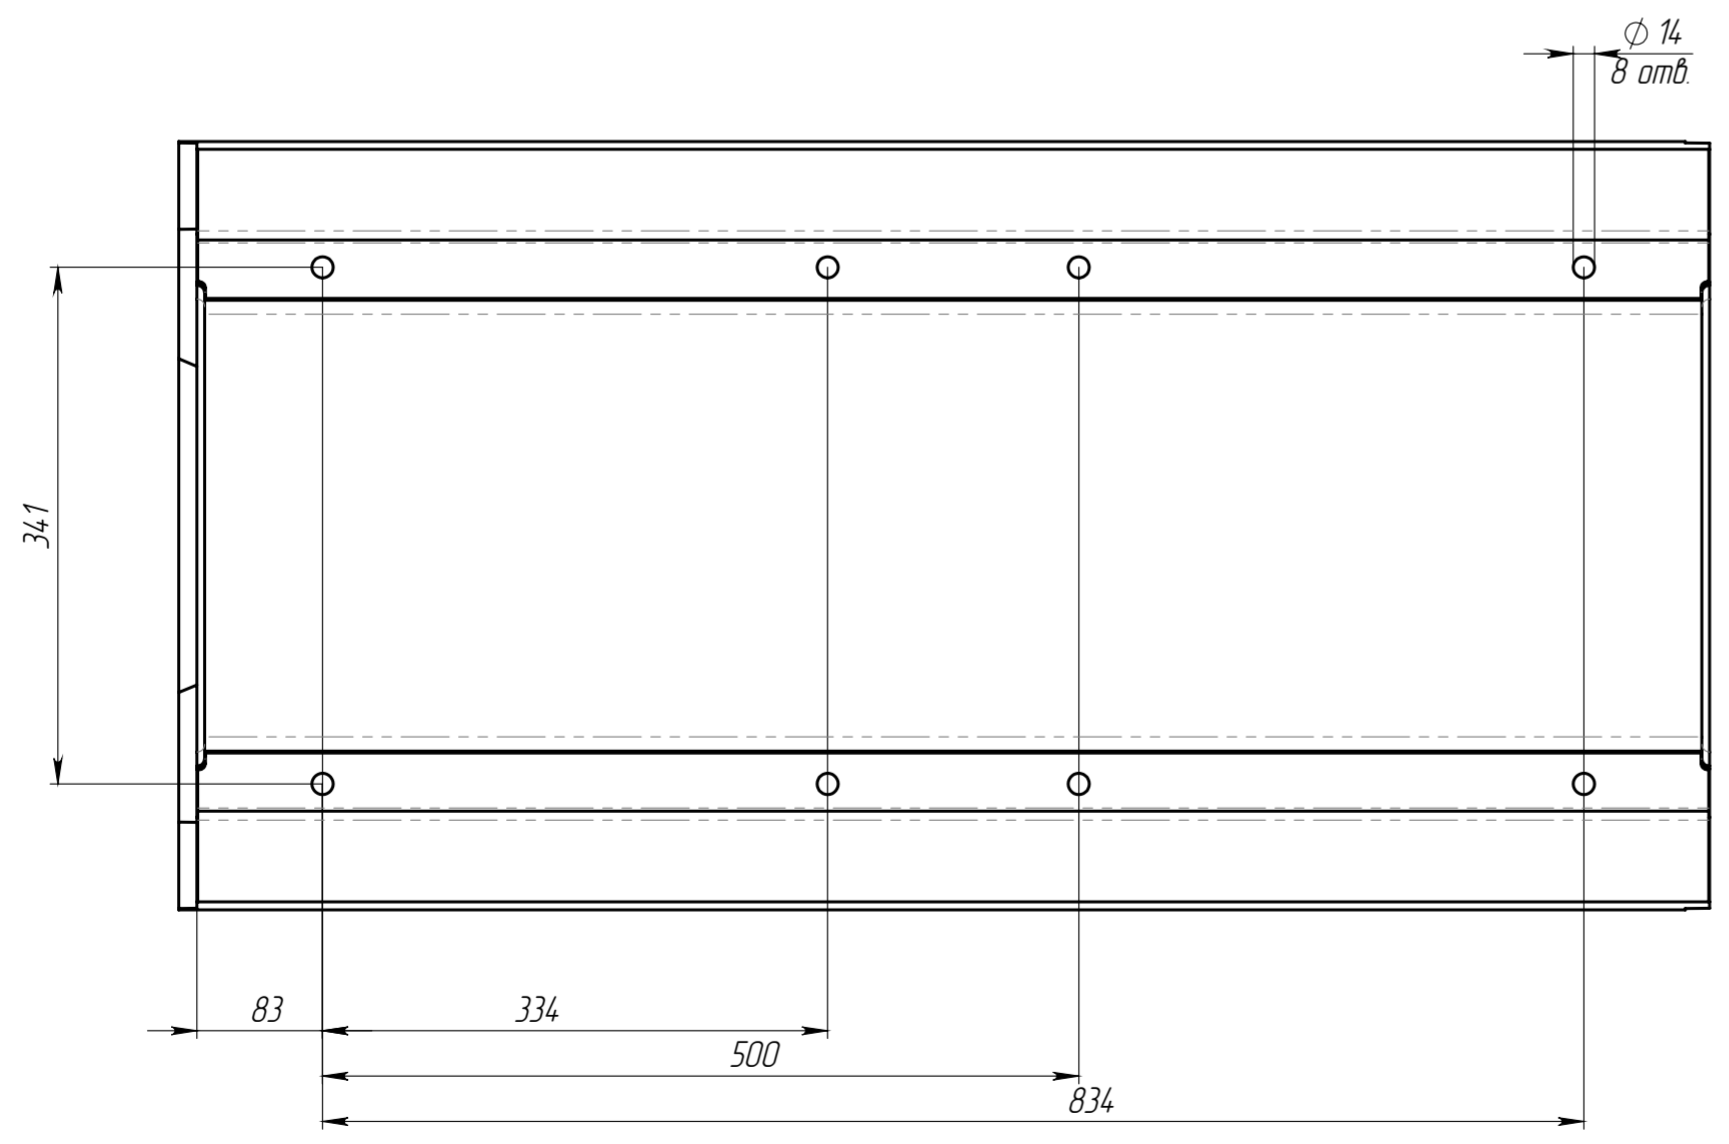
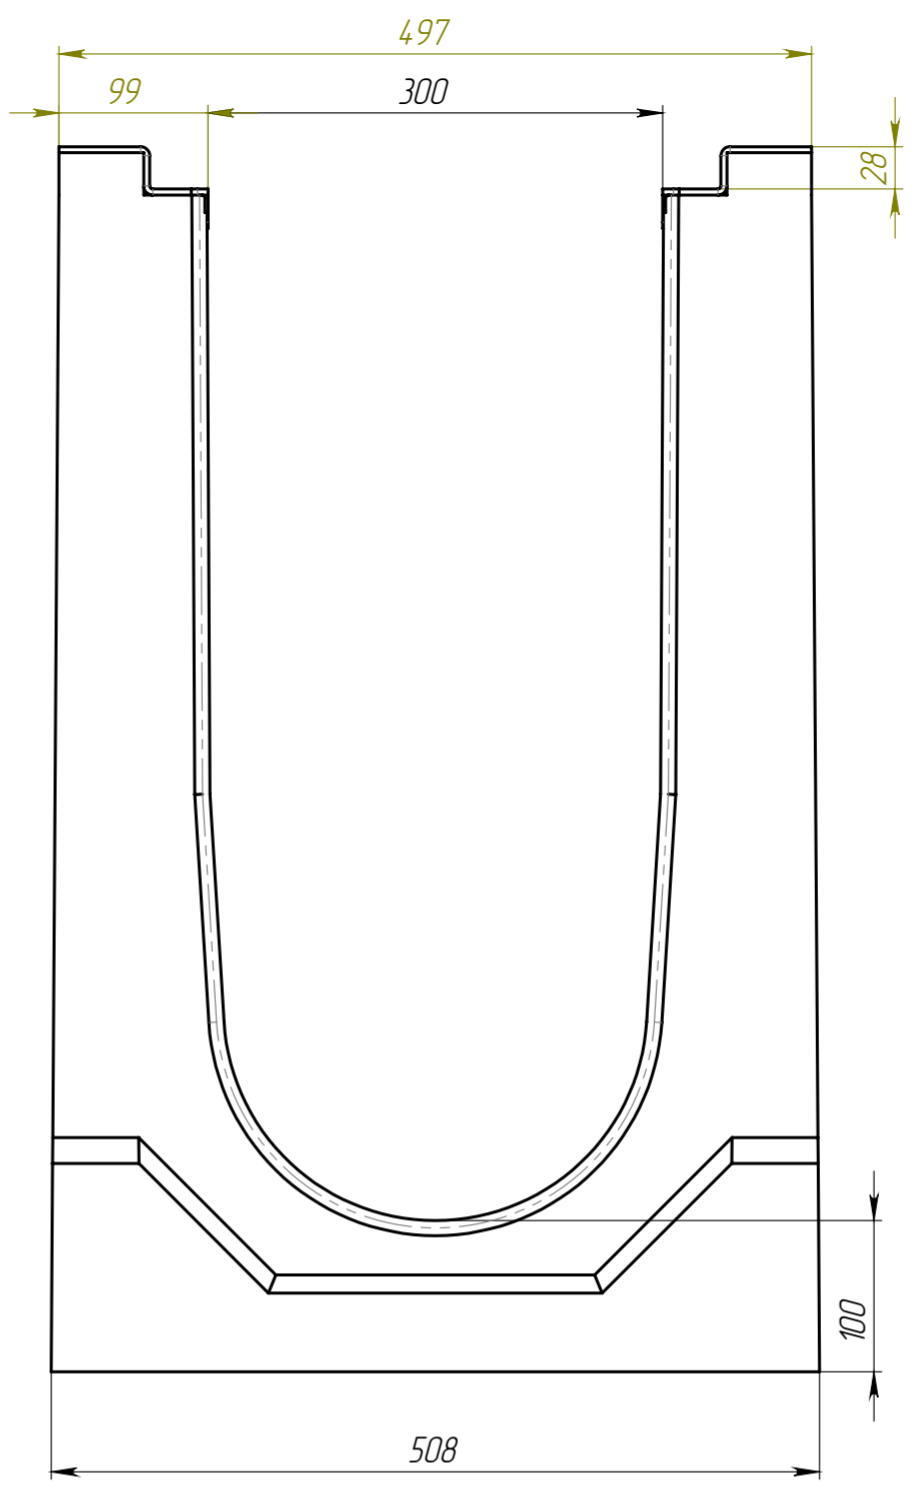


Перв. примен.
Справ. №

Подп. и дата
Инд. № дробл.
Взам. инв.
Подп. и дата
Инд. № подл.

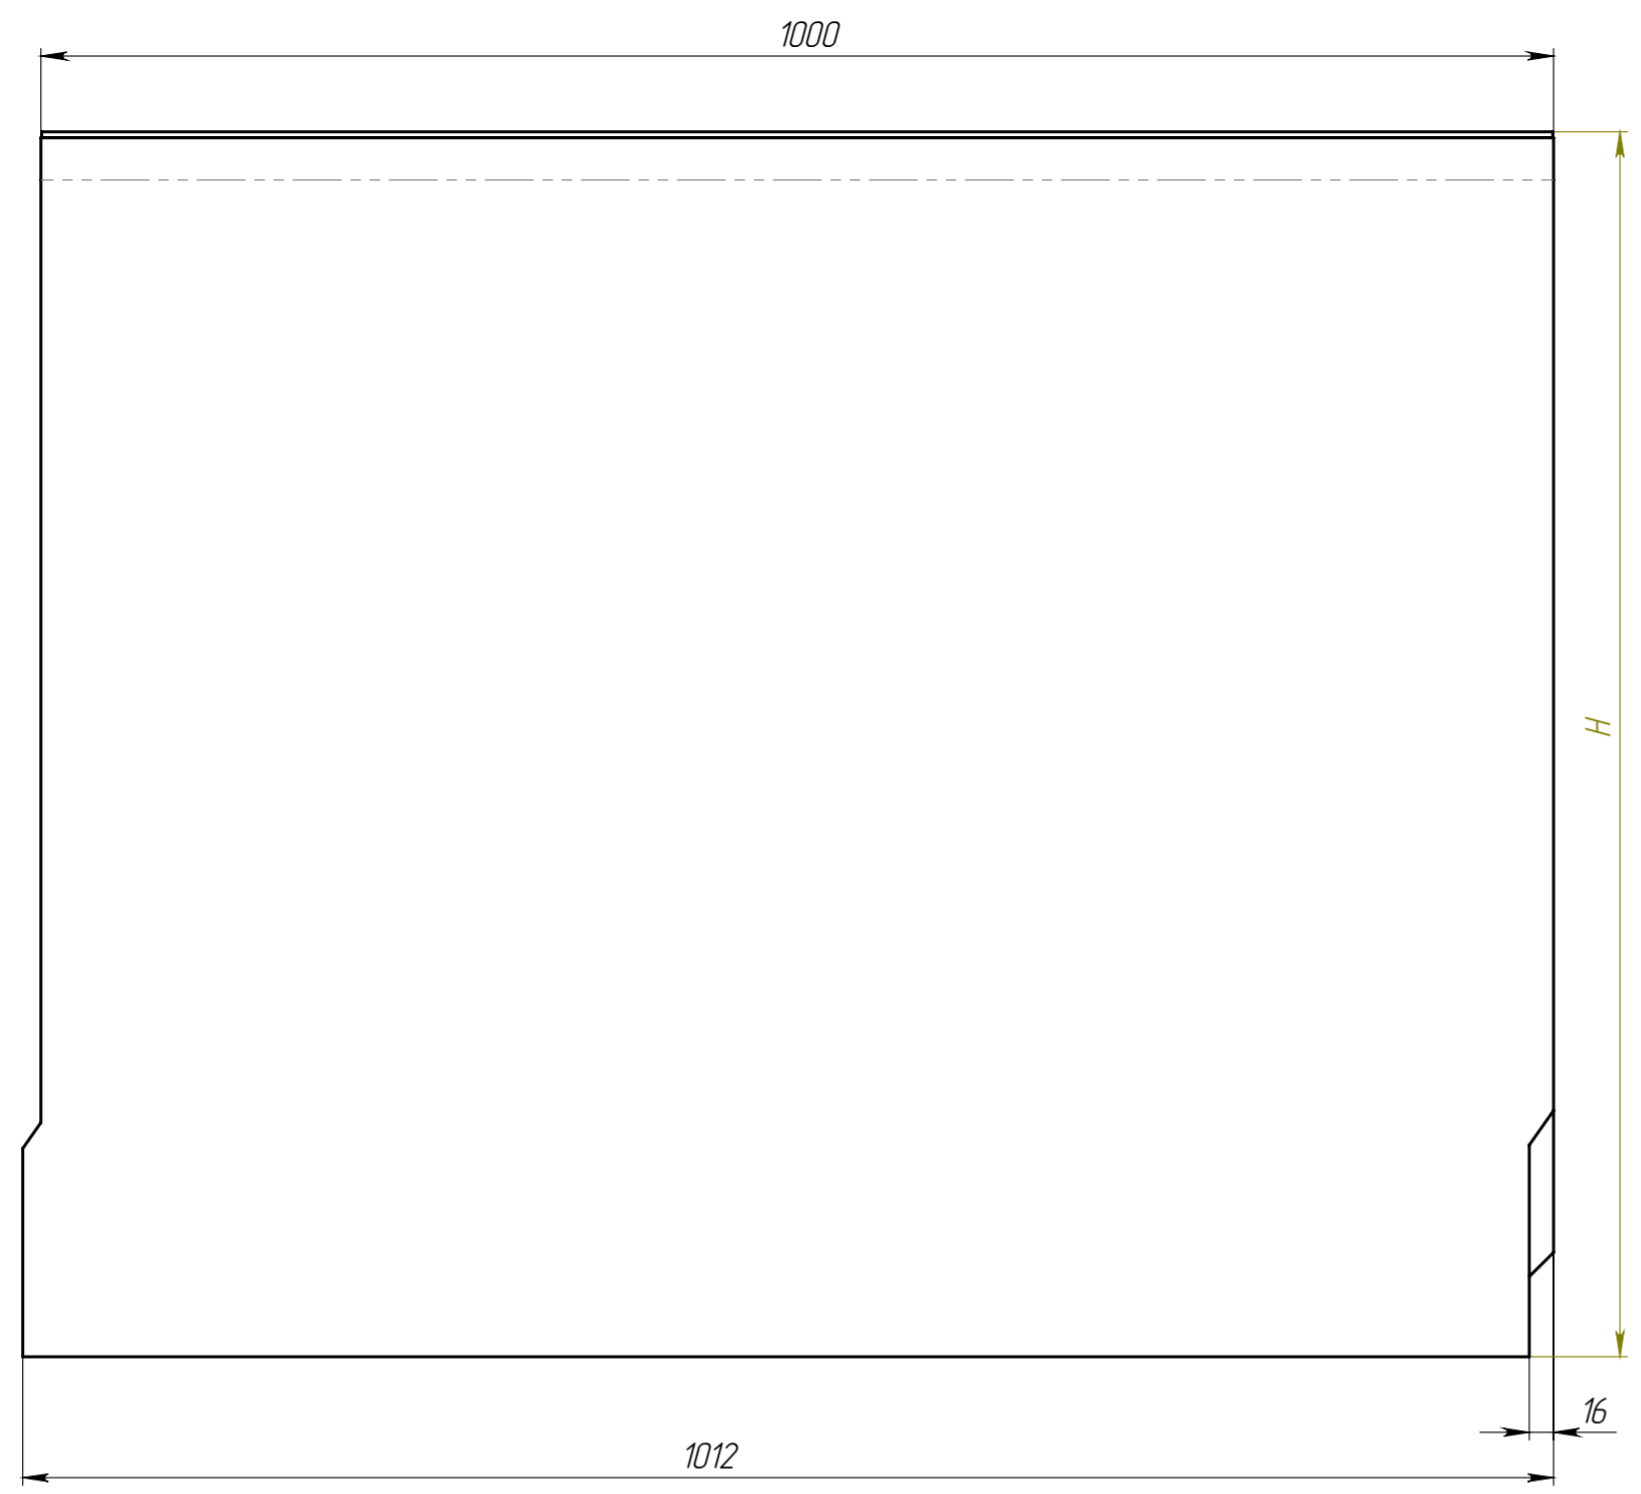

1. Допустимое отклонение фактической массы от номинальной может составлять до 10%

					Арт.		
Изм.	Лист	№ документа	Подп.	Дата	Лит	Масса	Масштаб
Разраб.		Сметанин А.С.		04.03.20			1:5
Проб.					Лист	Листов 1	
Т. контр.							
Н. контр.							
Утв.		Седова Е.А.					
<p>Лоток водоотводный</p> <p>Бетон В35 СТО 725664-11-102-2012</p>							

Перв. примен.

Справ. №

Подп. и дата

И-в. № дубл.

Взам. инв.

Подп. и дата

И-в. № подл.

Артикул	Обозначение	Н, мм	Масса, кг	Объем бетона, м.куб.
4760.8М	ЛВ-30.51.81-Б-М	810	485,2	0,2029
4760.8М/01-01	ЛВ-30.51.81-Б-М-К01	805	482,8	0,2019
4760.8М/02-02	ЛВ-30.51.81-Б-М-К02	800	480,4	0,2009
4760.8М/03-03	ЛВ-30.51.81-Б-М-К03	795	478,0	0,1999
4760.8М/04-04	ЛВ-30.51.81-Б-М-К04	790	475,6	0,1989
4760.8М/05-05	ЛВ-30.51.81-Б-М-К05	785	473,2	0,1979
4760.8М/06-06	ЛВ-30.51.81-Б-М-К06	780	470,8	0,1969
4760.8М/07-07	ЛВ-30.51.81-Б-М-К07	775	468,4	0,1959
4760.8М/08-08	ЛВ-30.51.81-Б-М-К08	770	466,0	0,1949
4760.8М/09-09	ЛВ-30.51.81-Б-М-К09	765	463,6	0,1939
4760.8М/10-10	ЛВ-30.51.81-Б-М-К10	760	461,2	0,1929
4760.8М/11-11	ЛВ-30.51.81-Б-М-К11	755	458,8	0,1919
4760.8М/12-12	ЛВ-30.51.81-Б-М-К12	750	456,4	0,1909
4760.8М/13-13	ЛВ-30.51.81-Б-М-К13	745	454,0	0,1899
4760.8М/14-14	ЛВ-30.51.81-Б-М-К14	740	451,6	0,1889
4760.8М/15-15	ЛВ-30.51.81-Б-М-К15	735	449,2	0,1879
4760.8М/16-16	ЛВ-30.51.81-Б-М-К16	730	446,8	0,1869
4760.8М/17-17	ЛВ-30.51.81-Б-М-К17	725	444,4	0,1859
4760.8М/18-18	ЛВ-30.51.81-Б-М-К18	720	442,0	0,1849
4760.8М/19-19	ЛВ-30.51.81-Б-М-К19	715	439,6	0,1839
4760.8М/20-20	ЛВ-30.51.81-Б-М-К20	710	437,2	0,1829
4760.8М/21-21	ЛВ-30.51.81-Б-М-К21	705	434,8	0,1819
4760.8М/22-22	ЛВ-30.51.81-Б-М-К22	700	432,4	0,1809
4760.8М/23-23	ЛВ-30.51.81-Б-М-К23	695	430,0	0,1799
4760.8М/24-24	ЛВ-30.51.81-Б-М-К24	690	427,6	0,1789
4760.8М/25-25	ЛВ-30.51.81-Б-М-К25	685	425,2	0,1779
4760.8М/26-26	ЛВ-30.51.81-Б-М-К26	680	422,8	0,1769
4760.8М/27-27	ЛВ-30.51.81-Б-М-К27	675	420,4	0,1759
4760.8М/28-28	ЛВ-30.51.81-Б-М-К28	670	418,0	0,1749
4760.8М/29-29	ЛВ-30.51.81-Б-М-К29	665	415,6	0,1739
4760.8М/30-30	ЛВ-30.51.81-Б-М-К30	660	413,2	0,1729
4760.8М/31-31	ЛВ-30.51.81-Б-М-К31	655	410,8	0,1719
4760.8М/32-32	ЛВ-30.51.81-Б-М-К32	650	408,4	0,1709
4760.8М/33-33	ЛВ-30.51.81-Б-М-К33	645	406,0	0,1699
4760.8М/34-34	ЛВ-30.51.81-Б-М-К34	640	403,6	0,1689
4760.8М/35-35	ЛВ-30.51.81-Б-М-К35	635	401,2	0,1679
4760.8М/36-36	ЛВ-30.51.81-Б-М-К36	630	398,8	0,1669
4760.8М/37-37	ЛВ-30.51.81-Б-М-К37	625	396,4	0,1659
4760.8М/38-38	ЛВ-30.51.81-Б-М-К38	620	394,0	0,1649
4760.8М/39-39	ЛВ-30.51.81-Б-М-К39	615	391,6	0,1639

4760.М	ЛВ-30.51.61-Б-М	610	389,2	0,1629
4760.М/01-01	ЛВ-30.51.61-Б-М-К01	605	386,8	0,1619
4760.М/02-02	ЛВ-30.51.61-Б-М-К02	600	384,4	0,1609
4760.М/03-03	ЛВ-30.51.61-Б-М-К03	595	382,0	0,1599
4760.М/04-04	ЛВ-30.51.61-Б-М-К04	590	379,6	0,1589
4760.М/05-05	ЛВ-30.51.61-Б-М-К05	585	377,2	0,1579
4760.М/06-06	ЛВ-30.51.61-Б-М-К06	580	374,8	0,1569
4760.М/07-07	ЛВ-30.51.61-Б-М-К07	575	372,4	0,1559
4760.М/08-08	ЛВ-30.51.61-Б-М-К08	570	370,0	0,1549
4760.М/09-09	ЛВ-30.51.61-Б-М-К09	565	367,6	0,1539
4760.М/10-10	ЛВ-30.51.61-Б-М-К10	560	365,2	0,1529
4760.М/11-11	ЛВ-30.51.61-Б-М-К11	555	362,8	0,1519
4760.М/12-12	ЛВ-30.51.61-Б-М-К12	550	360,4	0,1509
4760.М/13-13	ЛВ-30.51.61-Б-М-К13	545	358,0	0,1499
4760.М/14-14	ЛВ-30.51.61-Б-М-К14	540	355,6	0,1489
4760.М/15-15	ЛВ-30.51.61-Б-М-К15	535	353,2	0,1479
4760.М/16-16	ЛВ-30.51.61-Б-М-К16	530	350,8	0,1469
4760.М/17-17	ЛВ-30.51.61-Б-М-К17	525	348,4	0,1459
4760.М/18-18	ЛВ-30.51.61-Б-М-К18	520	346,0	0,1449
4760.М/19-19	ЛВ-30.51.61-Б-М-К19	515	343,6	0,1439
4760.М/20-20	ЛВ-30.51.61-Б-М-К20	510	341,2	0,1429
4760.М/21-21	ЛВ-30.51.61-Б-М-К21	505	338,8	0,1419
4760.М/22-22	ЛВ-30.51.61-Б-М-К22	500	336,4	0,1409
4760.М/23-23	ЛВ-30.51.61-Б-М-К23	495	334,0	0,1399
4760.М/24-24	ЛВ-30.51.61-Б-М-К24	490	331,6	0,1389
4760.М/25-25	ЛВ-30.51.61-Б-М-К25	485	329,2	0,1379
4760.М/26-26	ЛВ-30.51.61-Б-М-К26	480	326,8	0,1369
4760.М/27-27	ЛВ-30.51.61-Б-М-К27	475	324,4	0,1359
4760.М/28-28	ЛВ-30.51.61-Б-М-К28	470	322,0	0,1349
4760.М/29-29	ЛВ-30.51.61-Б-М-К29	465	319,6	0,1339
4760.М/30-30	ЛВ-30.51.61-Б-М-К30	460	317,2	0,1329
4760.М/31-31	ЛВ-30.51.61-Б-М-К31	455	314,8	0,1319
4760.М/32-32	ЛВ-30.51.61-Б-М-К32	450	312,4	0,1309
4760.М/33-33	ЛВ-30.51.61-Б-М-К33	445	310,0	0,1299
4760.М/34-34	ЛВ-30.51.61-Б-М-К34	440	307,6	0,1289
4760.М/35-35	ЛВ-30.51.61-Б-М-К35	435	305,2	0,1279
4760.М/36-36	ЛВ-30.51.61-Б-М-К36	430	302,8	0,1269
4760.М/37-37	ЛВ-30.51.61-Б-М-К37	425	300,4	0,1259
4760.М/38-38	ЛВ-30.51.61-Б-М-К38	420	298,0	0,1249
4760.М/39-39	ЛВ-30.51.61-Б-М-К39	415	295,6	0,1239

4700.М	ЛВ-30.51.41-Б-М	410	293,2	0,1229
4700.М/01-01	ЛВ-30.51.41-Б-М-К01	405	290,8	0,1219
4700.М/02-02	ЛВ-30.51.41-Б-М-К02	400	288,4	0,1209
4700.М/03-03	ЛВ-30.51.41-Б-М-К03	395	286,0	0,1199
4700.М/04-04	ЛВ-30.51.41-Б-М-К04	390	283,6	0,1189
4700.М/05-05	ЛВ-30.51.41-Б-М-К05	385	281,2	0,1179
4700.М/06-06	ЛВ-30.51.41-Б-М-К06	380	278,8	0,1169
4700.М/07-07	ЛВ-30.51.41-Б-М-К07	375	276,4	0,1159
4700.М/08-08	ЛВ-30.51.41-Б-М-К08	370	274,0	0,1149
4700.М/09-09	ЛВ-30.51.41-Б-М-К09	365	271,6	0,1139
4750.М	ЛВ-30.51.36-Б-М	360	269,2	0,1129
4700.М/11-11	ЛВ-30.51.41-Б-М-К11	355	266,8	0,1119
4700.М/12-12	ЛВ-30.51.41-Б-М-К12	350	264,4	0,1109
4700.М/13-13	ЛВ-30.51.41-Б-М-К13	345	262,0	0,1099
4700.М/14-14	ЛВ-30.51.41-Б-М-К14	340	259,6	0,1089
4700.М/15-15	ЛВ-30.51.41-Б-М-К15	335	257,2	0,1079
4700.М/16-16	ЛВ-30.51.41-Б-М-К16	330	254,8	0,1069
4700.М/17-17	ЛВ-30.51.41-Б-М-К17	325	252,4	0,1059
4700.М/18-18	ЛВ-30.51.41-Б-М-К18	320	250,0	0,1049
4700.М/19-19	ЛВ-30.51.41-Б-М-К19	315	247,6	0,1039
4740.М	ЛВ-30.51.31-Б-М	310	245,2	0,1029

1. Допустимое отклонение фактической массы от номинальной может составлять до 10%

Изм.	Лист	№ документа	Подп.	Дата	Лит	Масса	Масштаб
Разраб		Сметанин А.С.		04.03.20			1:5
Пров.					Лист	Листов 1	
Т. контр							
Н. контр							
Утв.							

Копировал

Формат А2

