
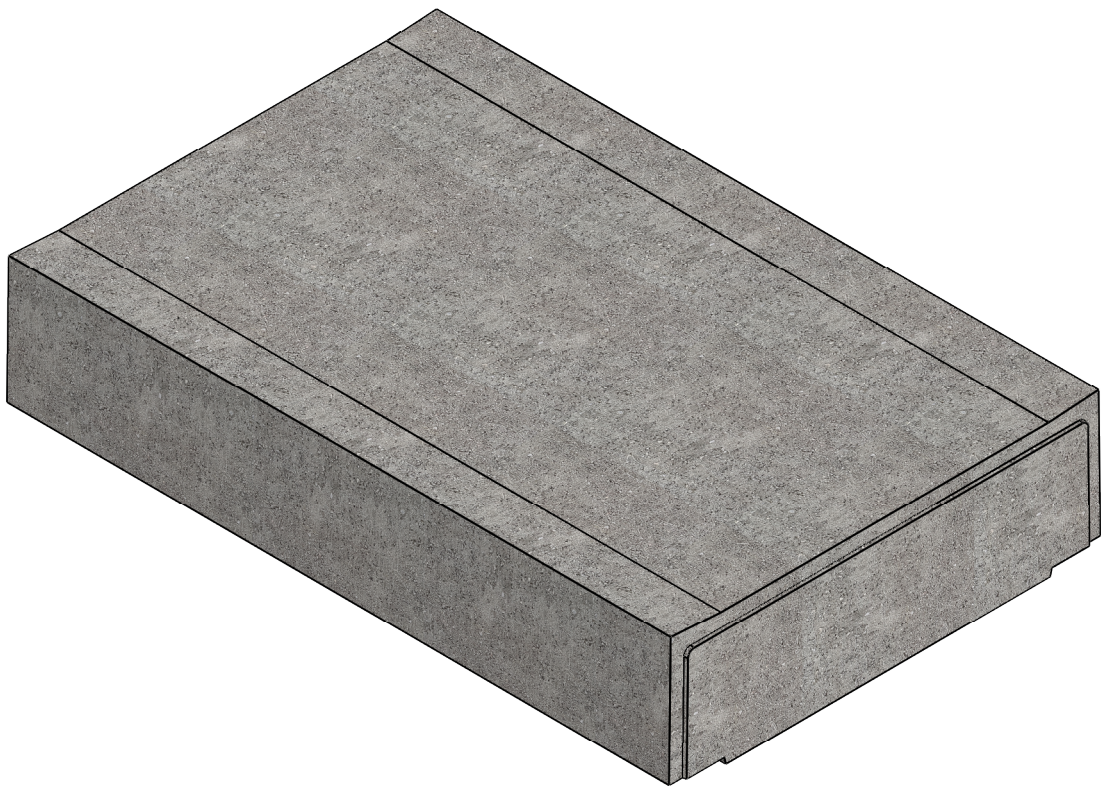
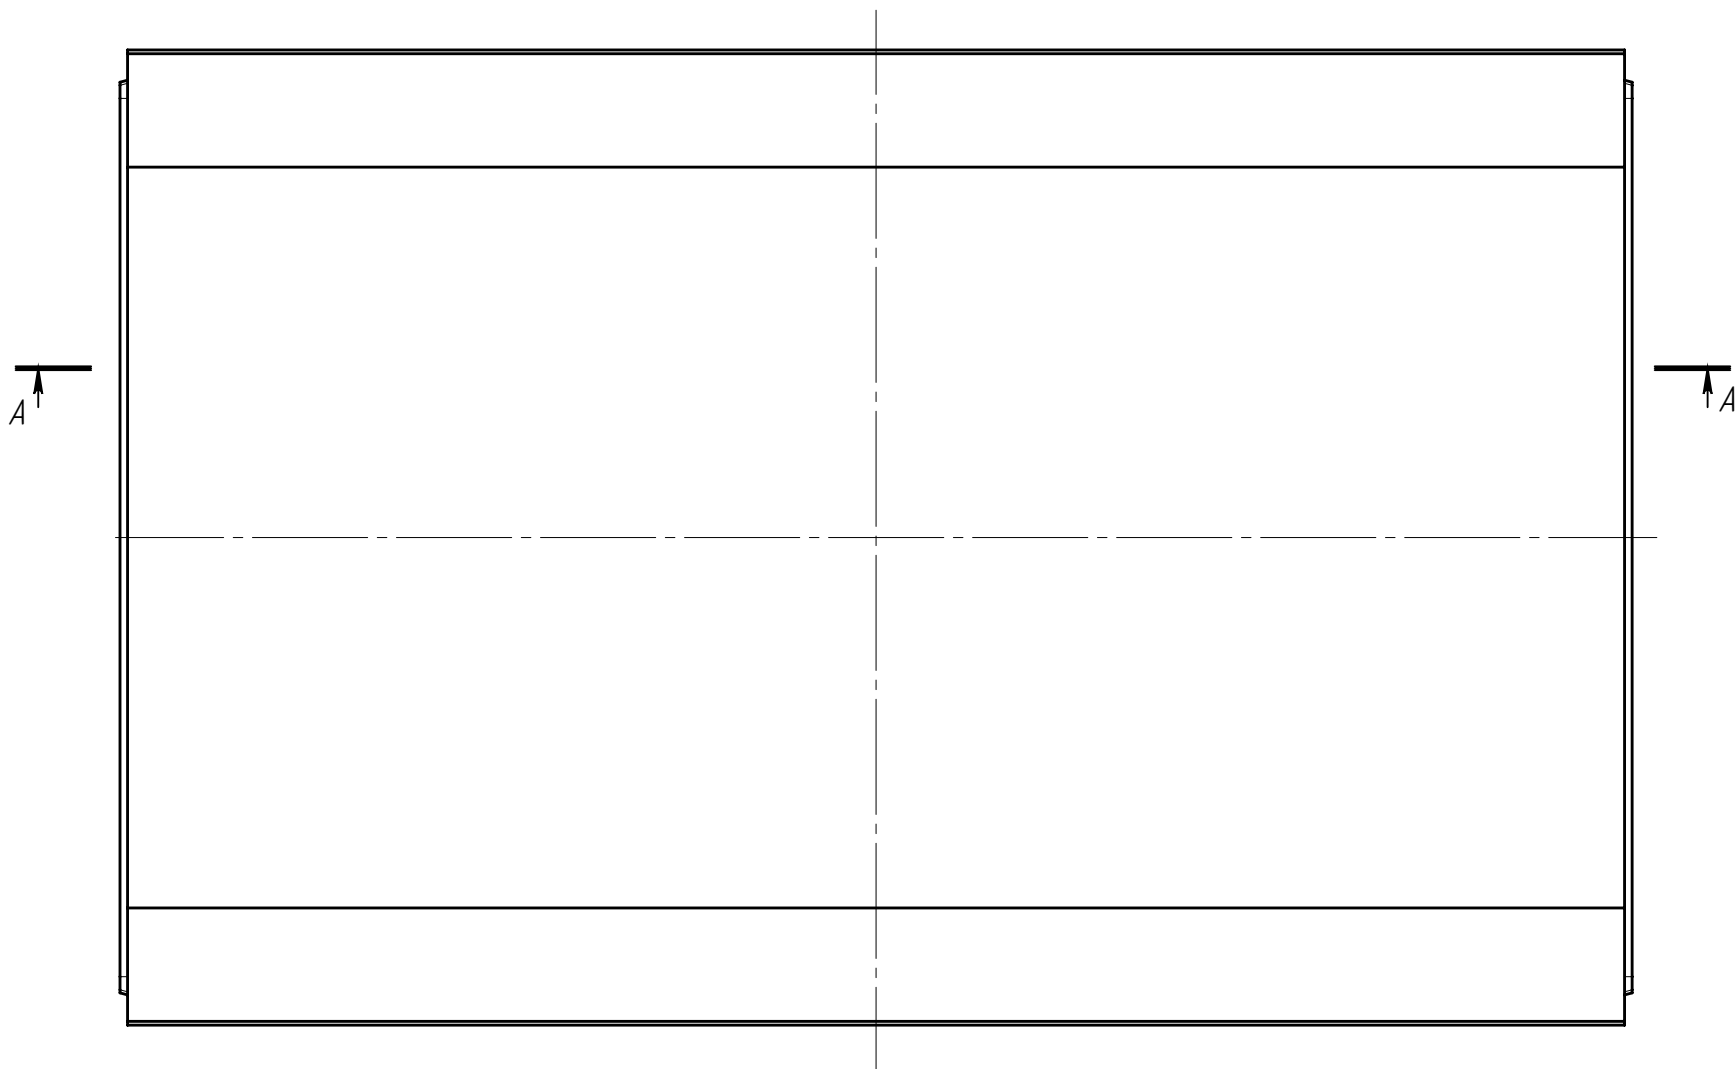
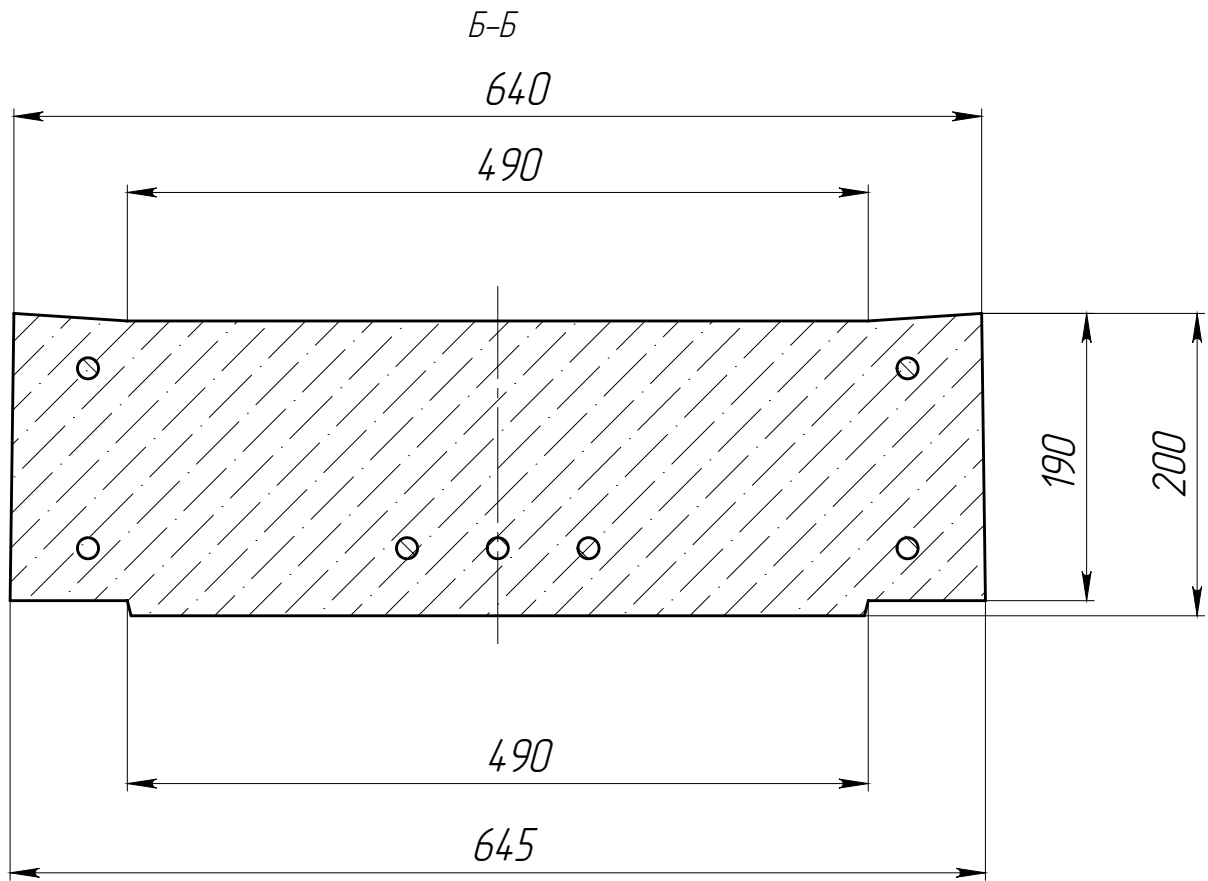


КИ-50.64.20-Б-5-ЛВ

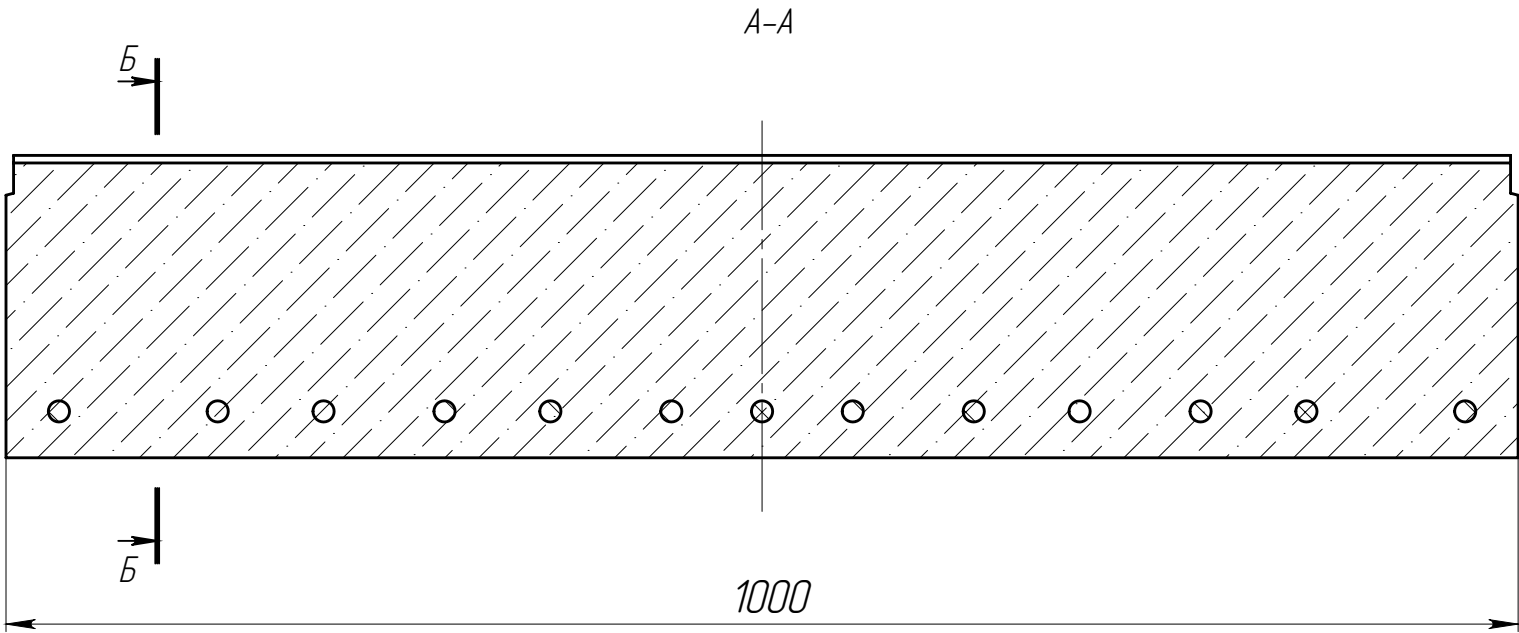

- Объем бетона составляет 0,124 м. куб.
- Допустимое отклонение фактической массы от номинальной может составлять до 8%

						КИ-50.64.20-Б-5-ЛВ				Арт.	19605
						Крышка инсталляционная	Лит.	Масса	Масштаб		
Изм.	Лист	№ документа	Подп.	Дата				310.23	1:5		
Разраб.		Сметанин А.С.		28.03.17							
Пров.											
Т. контр							Лист		Листов 1		
Н. контр						Бетон В35					
Утв.		Седова Е.А.									