
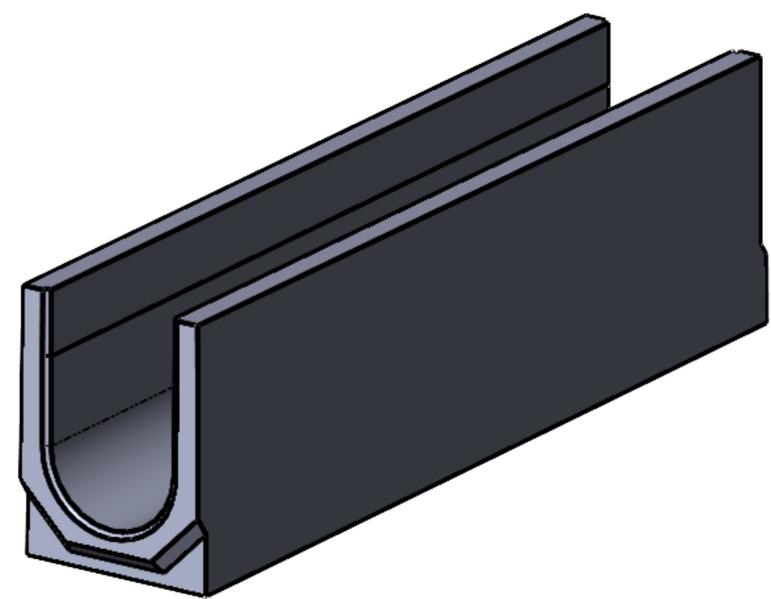
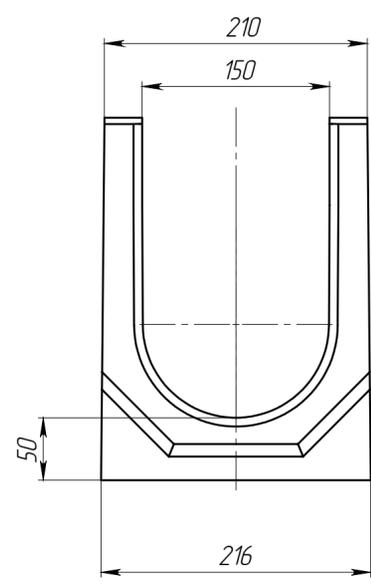


Перв. примен.

Справ. №

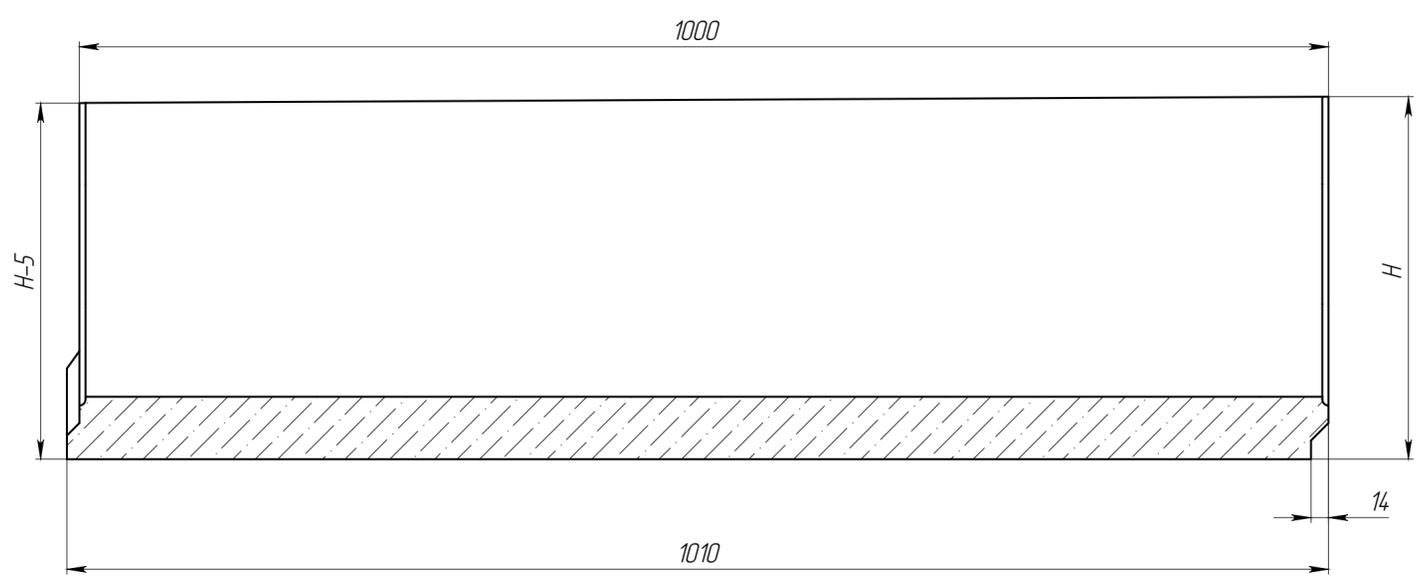

Артикул	Обозначение	Н, мм	Масса, кг	Объем бетона м.куб.
4269-D/01	ЛВ-15.21.29-Б-БН-У01	285	66,86	0,0285
4269-D/02	ЛВ-15.21.29-Б-БН-У02	280	66,15	0,0282
4269-D/03	ЛВ-15.21.29-Б-БН-У03	275	65,45	0,0279
4269-D/04	ЛВ-15.21.29-Б-БН-У04	270	64,74	0,0276
4269-D/05	ЛВ-15.21.29-Б-БН-У05	265	64,04	0,0273
4269-D/06	ЛВ-15.21.29-Б-БН-У06	260	63,33	0,0270
4269-D/07	ЛВ-15.21.29-Б-БН-У07	255	62,63	0,0267
4269-D/08	ЛВ-15.21.29-Б-БН-У08	250	61,92	0,0264
4269-D/09	ЛВ-15.21.29-Б-БН-У09	245	61,22	0,0261
4269-D/10	ЛВ-15.21.29-Б-БН-У10	240	60,51	0,0258
4209-D/01	ЛВ-15.21.24-Б-БН-У01	235	59,81	0,0255
4209-D/02	ЛВ-15.21.24-Б-БН-У02	230	59,10	0,0252
4209-D/03	ЛВ-15.21.24-Б-БН-У03	225	58,40	0,0249
4209-D/04	ЛВ-15.21.24-Б-БН-У04	220	57,69	0,0246
4209-D/05	ЛВ-15.21.24-Б-БН-У05	215	56,99	0,0243
4209-D/06	ЛВ-15.21.24-Б-БН-У06	210	56,28	0,0240
4209-D/07	ЛВ-15.21.24-Б-БН-У07	205	55,58	0,0237
4209-D/08	ЛВ-15.21.24-Б-БН-У08	200	54,87	0,0234
4209-D/09	ЛВ-15.21.24-Б-БН-У09	195	54,17	0,0231
4209-D/10	ЛВ-15.21.24-Б-БН-У10	190	53,46	0,0228
4209-D/11	ЛВ-15.21.24-Б-БН-У11	185	52,76	0,0225
4209-D/12	ЛВ-15.21.24-Б-БН-У12	180	52,05	0,0222
4209-D/13	ЛВ-15.21.24-Б-БН-У13	175	51,35	0,0219
4209-D/14	ЛВ-15.21.24-Б-БН-У14	170	50,64	0,0216
4209-D/15	ЛВ-15.21.24-Б-БН-У15	165	49,94	0,0213
4209-D/16	ЛВ-15.21.24-Б-БН-У16	160	49,23	0,0210
4209-D/17	ЛВ-15.21.24-Б-БН-У17	155	48,53	0,0207
4209-D/18	ЛВ-15.21.24-Б-БН-У18	150	47,82	0,0204
4209-D/19	ЛВ-15.21.24-Б-БН-У19	145	47,12	0,0201
4209-D/20	ЛВ-15.21.24-Б-БН-У20	140	46,41	0,0198
4209-D/21	ЛВ-15.21.24-Б-БН-У21	135	45,71	0,0195
4209-D/22	ЛВ-15.21.24-Б-БН-У22	130	45,00	0,0192
4209-D/23	ЛВ-15.21.24-Б-БН-У23	125	44,30	0,0189
4209-D/24	ЛВ-15.21.24-Б-БН-У24	120	43,59	0,0186
4209-D/25	ЛВ-15.21.24-Б-БН-У25	115	42,89	0,0183

Допустимое отклонение фактической массы от номинальной может составлять до 10%

Подл. и дата

Изм. № дубл.

Взам. инв.

Подл. и дата

Изм. № подл.

				Арт.		
Изм.	Лист	№ документа	Подп.	Дата	Лоток водоотводный без насадок	
Разраб.		Десяткин ДИ		21.05.2025		
Пров.		Сметанин А.С.				
Т. контр.						
					Лист	Листов 1
					standartpark	