
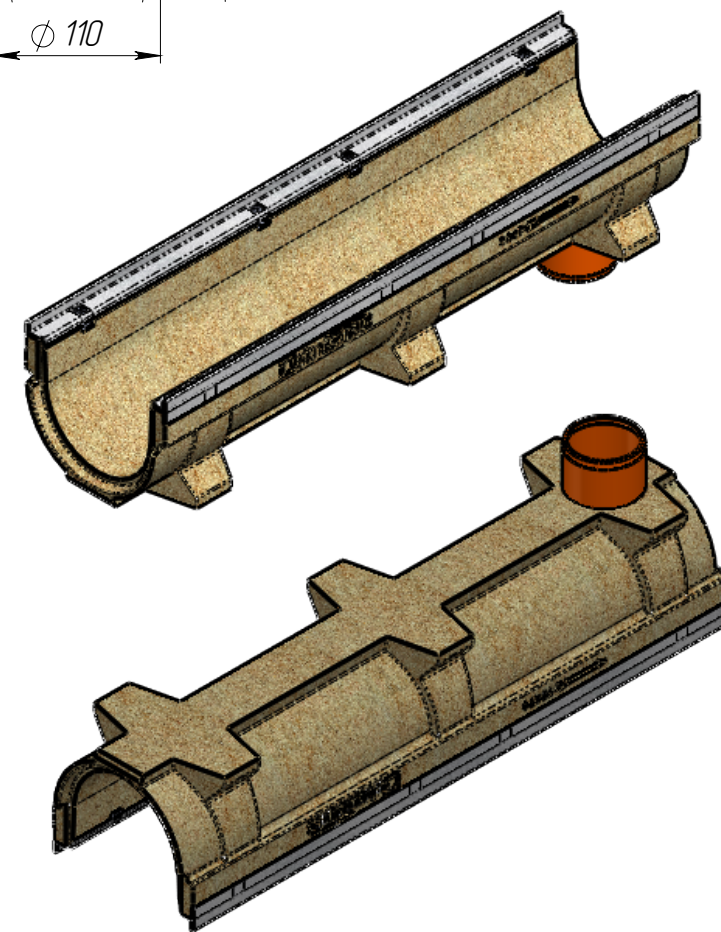
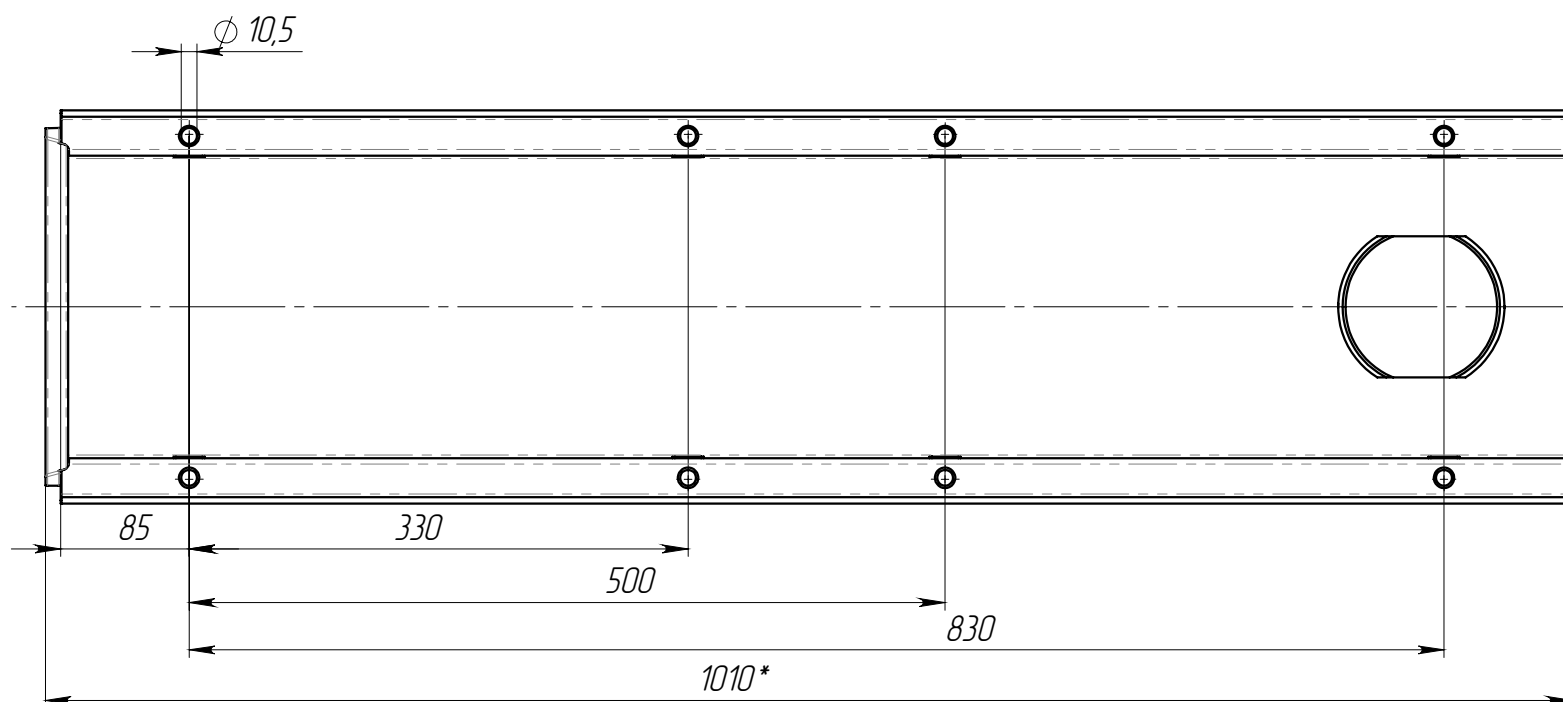


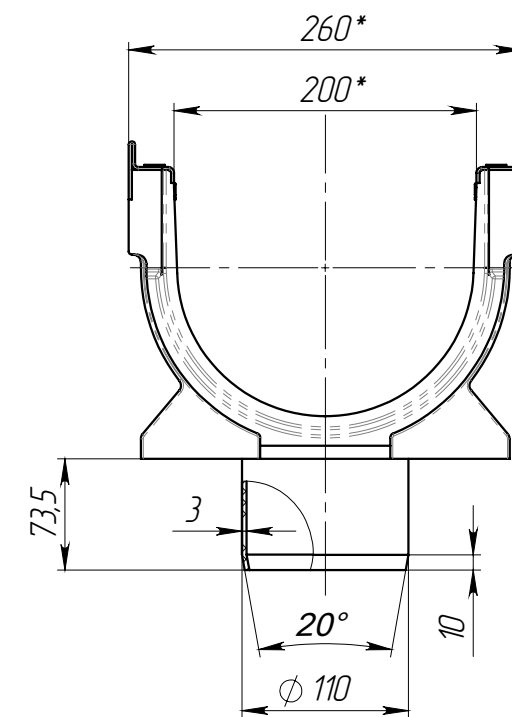

1. * – Размеры для справок

					ЛВ-20.26.21-ПВ	Арм.		754 7109
Изм	Лист	N документа	Подп.	Дата	Лоток водоотводной с вертикальным водоотводом	Лит.	Масса	Масштаб
Разраб.	Козак М		07.08.2019				23.81	1:5
Пров.	Харамбура О.							
Т. контр						Лист 1	Листов 1	
Н. контр								
Утв.								