

БМВ-15.21.31-РПУ-П-4

Перв. примен.

Справ. №





Подп. и дата

Изм. № дудл.

Взаминв


Подп. и дата

Изм. № подл.

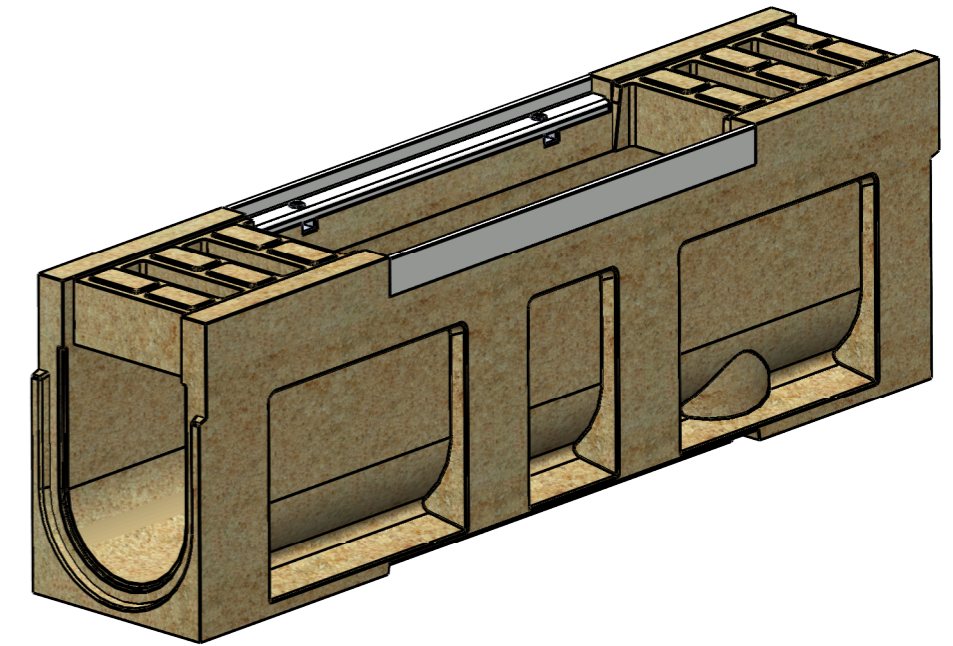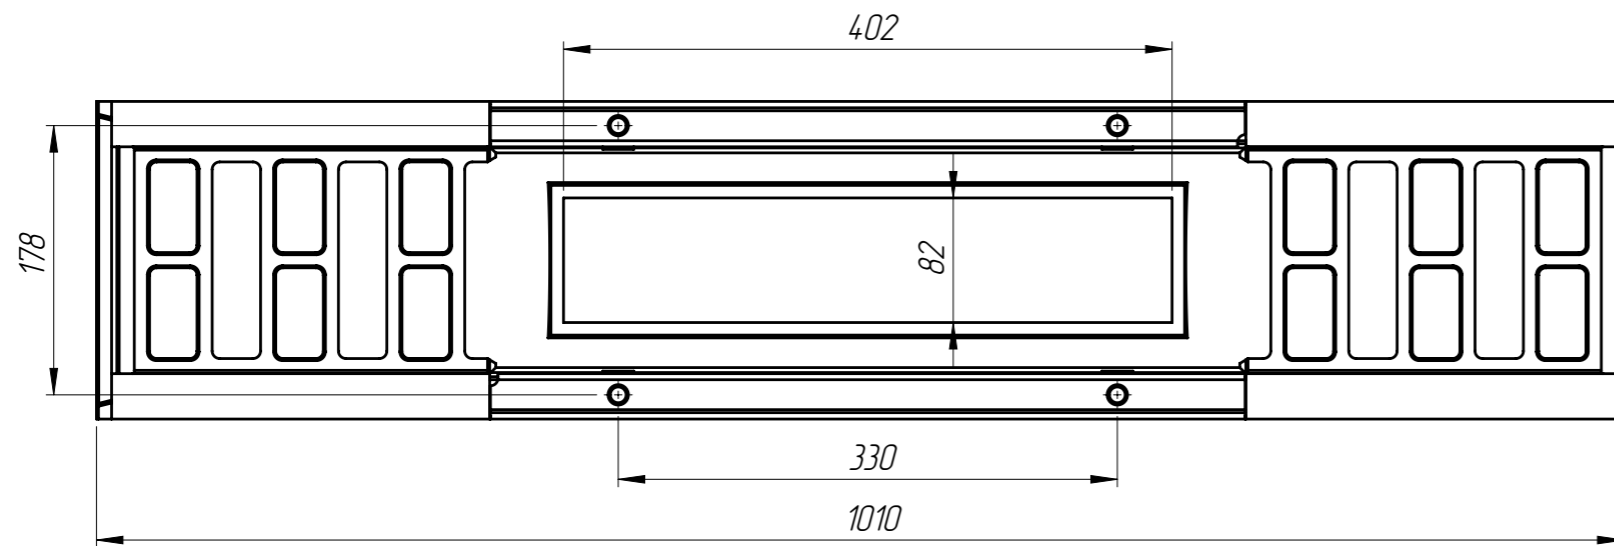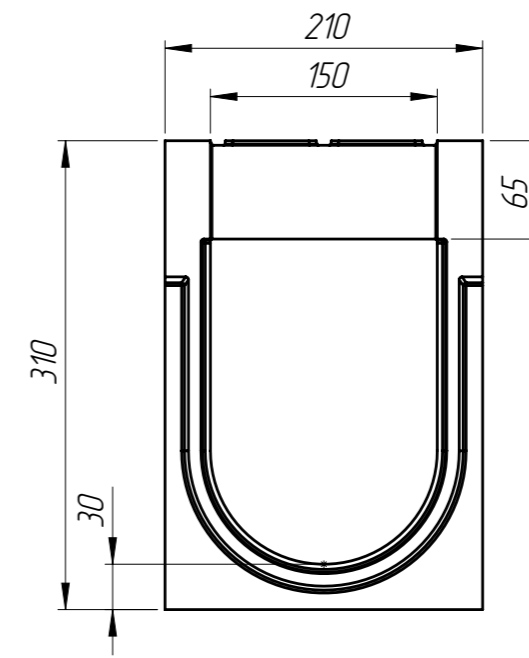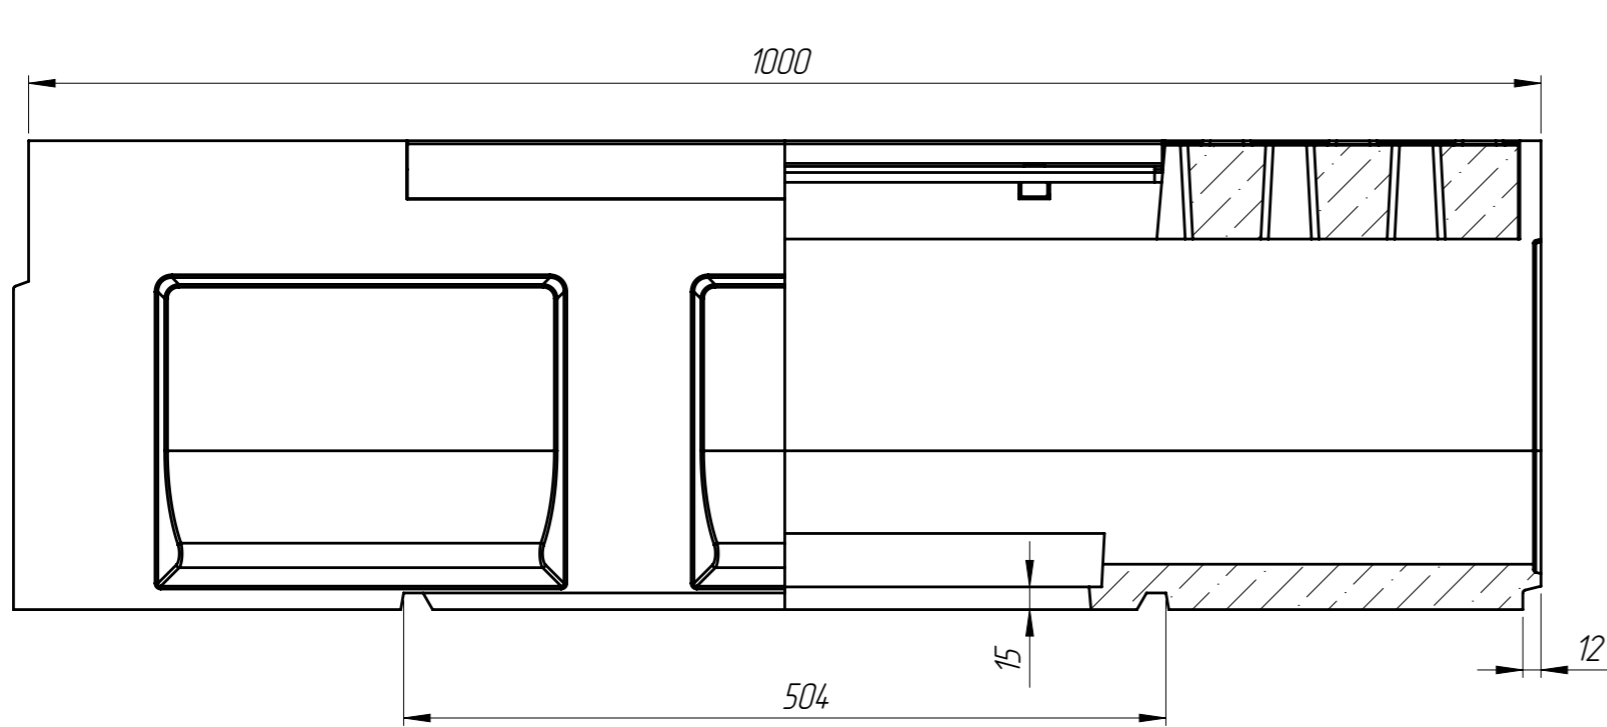

ЗА08-15БМВ-Р (Н=65) D кл - 2шт

1. Объем полимербетона составляет 0,0213 м. куб.
2. Допустимое отклонение фактической массы от номинальной может составлять до 8%

					Арт. 729548			
					БМВ-15.21.31-РПУ-П-4			
Изм	Лист	№ документа	Подп.	Дата	Блок монолитный водоотводный ревизионный для пескоуловителя	Лит.	Масса	Масштаб
Разраб.		Бехтер В.И.		11.06.2021			42.04	1:5
Пров.		Сметанин А.С.				Лист 1		Листов 1
Т. контр								
Н. контр					Полимербетон СТО 725664.11-02.01-2012			
Утв.		Седова Е.А.						