

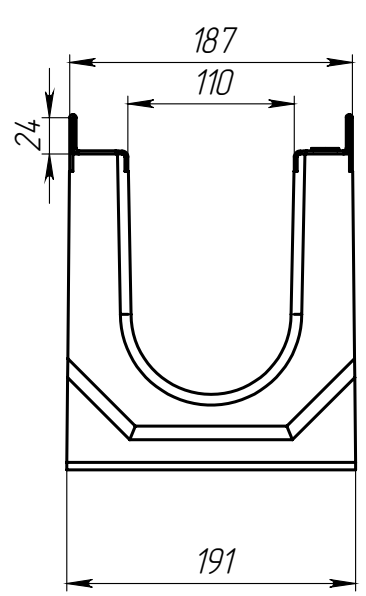


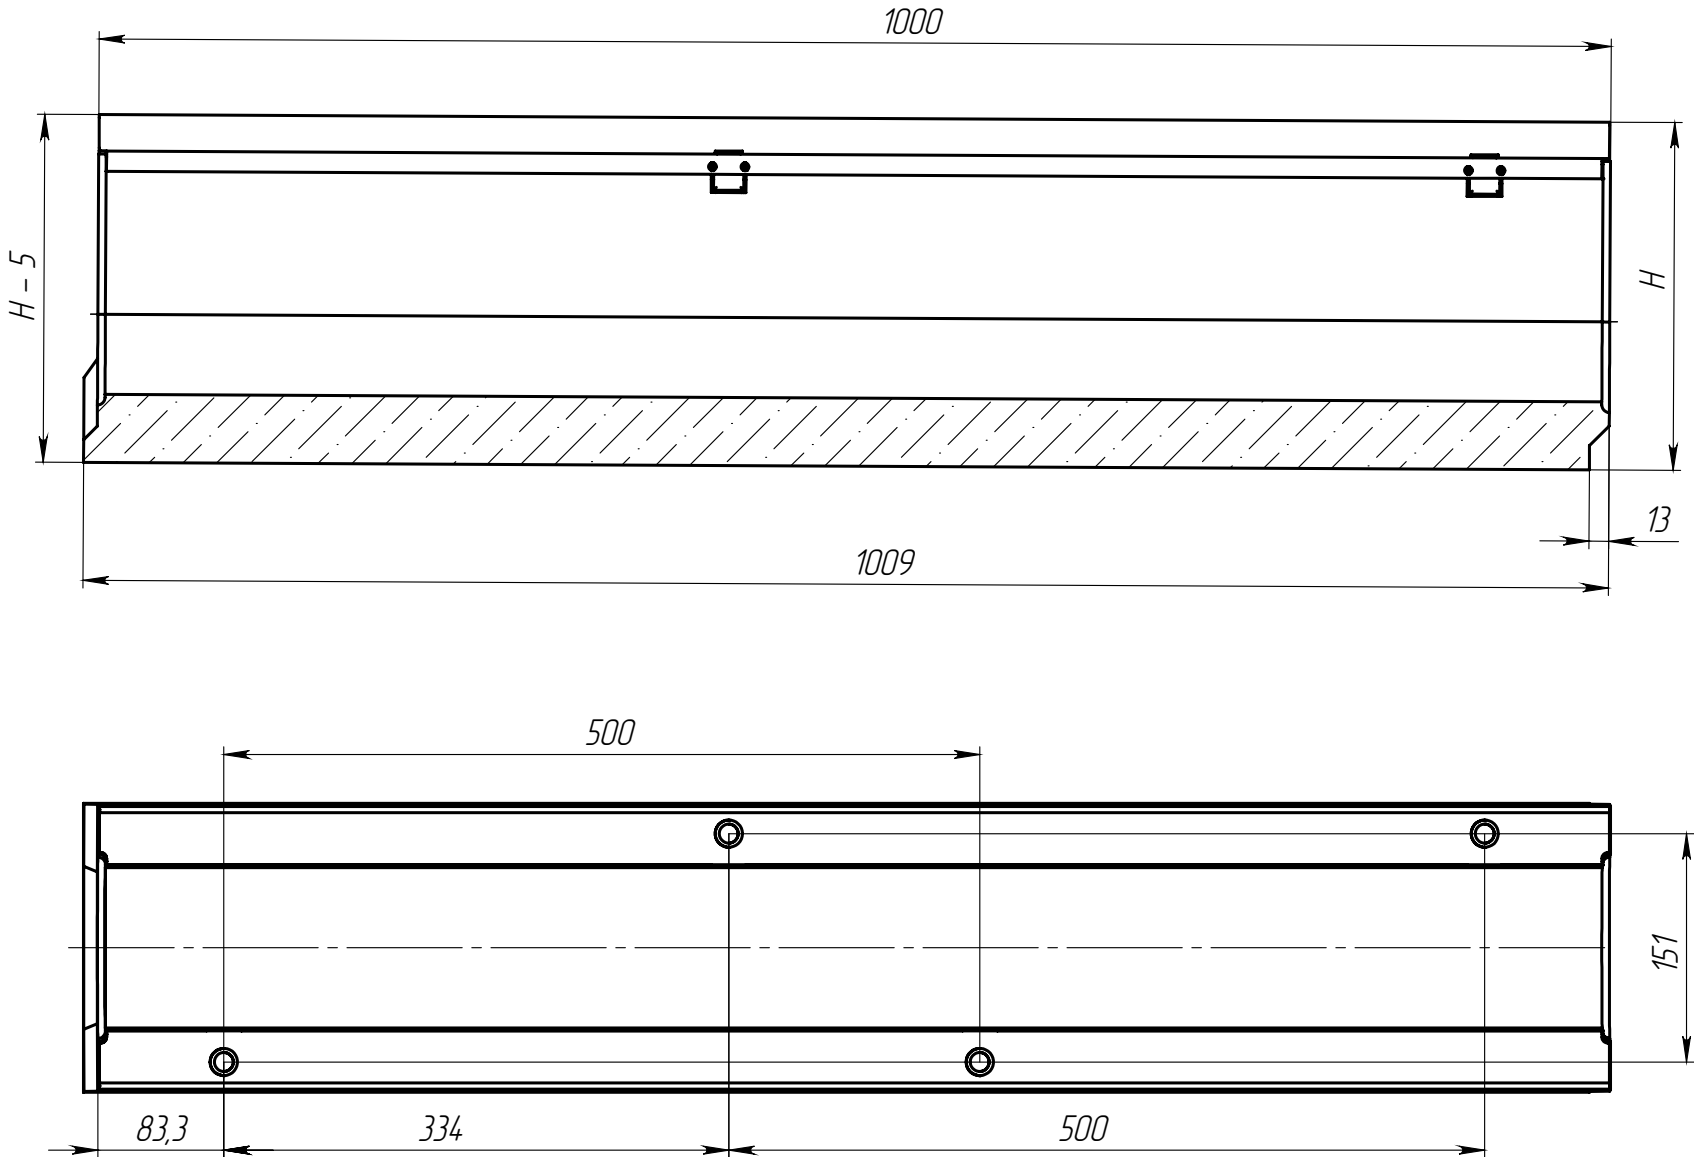

Артикул	Обозначение	$h \pm 3$, мм	Масса, кг	Объем бетона, м.куб
4100/01	ЛВ-11.19.23-Б-У01	230	56,9	0,0225
4100/02	ЛВ-11.19.23-Б-У02	225	55,9	0,0221
4100/03	ЛВ-11.19.23-Б-У03	220	55,0	0,0217
4100/04	ЛВ-11.19.23-Б-У04	215	54,1	0,0213
4100/05	ЛВ-11.19.23-Б-У05	210	53,1	0,0209
4100/06	ЛВ-11.19.23-Б-У06	205	52,2	0,0205
4100/07	ЛВ-11.19.23-Б-У07	200	51,2	0,0201
4100/08	ЛВ-11.19.23-Б-У08	195	50,3	0,0197
4100/09	ЛВ-11.19.23-Б-У09	190	49,4	0,0193
4100/10	ЛВ-11.19.23-Б-У10	185	48,4	0,0189
4100/11	ЛВ-11.19.23-Б-У11	180	47,5	0,0185
4100/12	ЛВ-11.19.23-Б-У12	175	46,5	0,0181
4100/13	ЛВ-11.19.23-Б-У13	170	45,6	0,0177
4100/14	ЛВ-11.19.23-Б-У14	165	44,7	0,0173
4100/15	ЛВ-11.19.23-Б-У15	160	43,7	0,0169
4100/16	ЛВ-11.19.23-Б-У16	155	42,8	0,0165
4100/17	ЛВ-11.19.23-Б-У17	150	41,8	0,0161
4100/18	ЛВ-11.19.23-Б-У18	145	40,9	0,0157
4100/19	ЛВ-11.19.23-Б-У19	140	40,0	0,0153
4100/20	ЛВ-11.19.23-Б-У20	135	39,0	0,0149
4100/21	ЛВ-11.19.23-Б-У21	130	38,1	0,0145

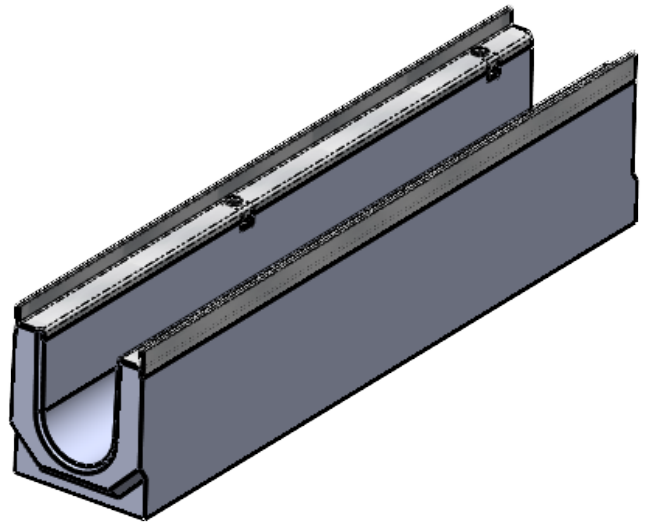

1. Допустимое отклонение фактической массы от номинальной может составлять до 10%

Изм.

Лист

Н документа

Подп.

Дата

Разраб.

Пров.

Т. контр

Н. контр

Утв.

Девяткин О.И.

Сметанин А.С.

22.05.2025

Лоток водоотводный с уклоном

Бетон В35
СТО 72566411-102-2012

Арт.

Лит.

Масса

Масштаб

Лист

Листов

1

1:5

standartpark

Формат А3