



# Водоотвод лотками через лестницу


Соединение линий лотков PolyMax DN100 под лестницей через пескоуловитель

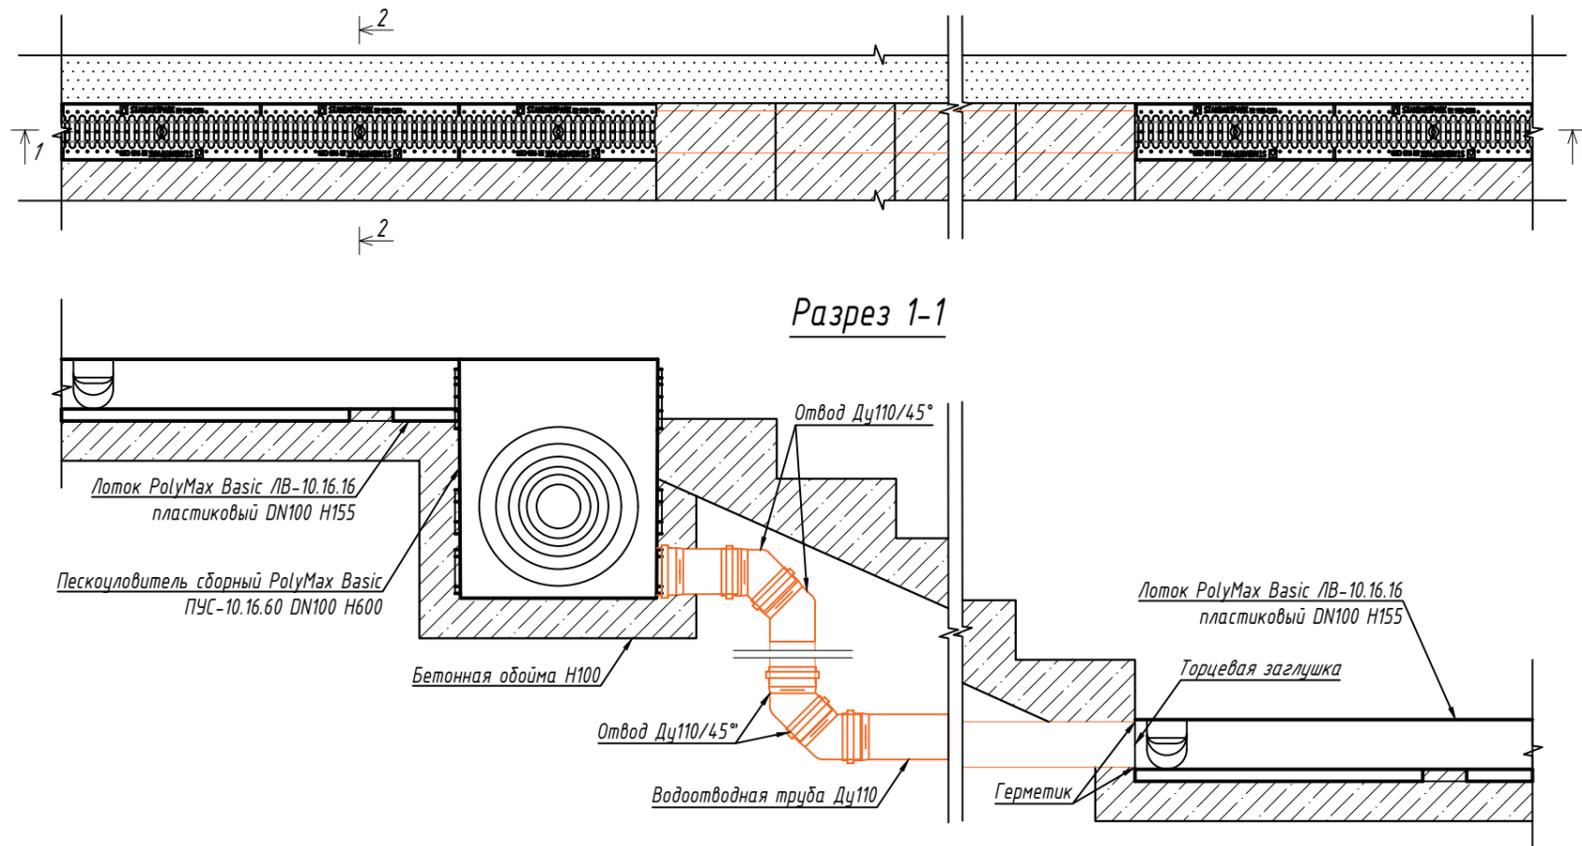

Разрез 2-2

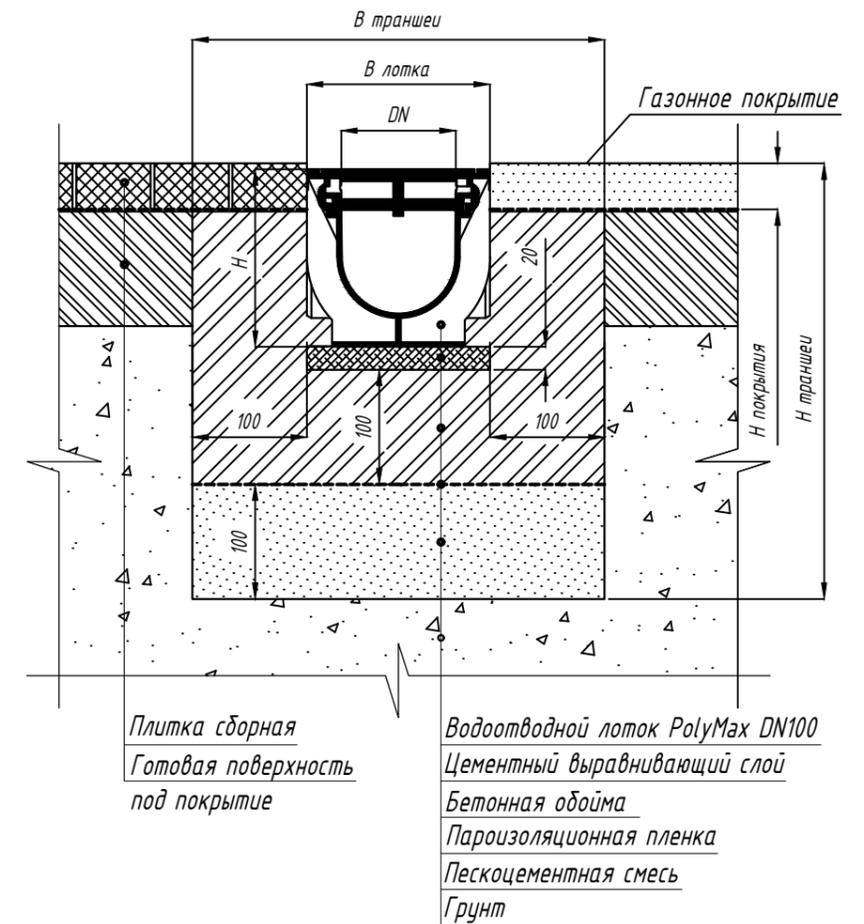

Соединение линий лотков PolyMax DN100 под лестницей через вертикальный выпуск

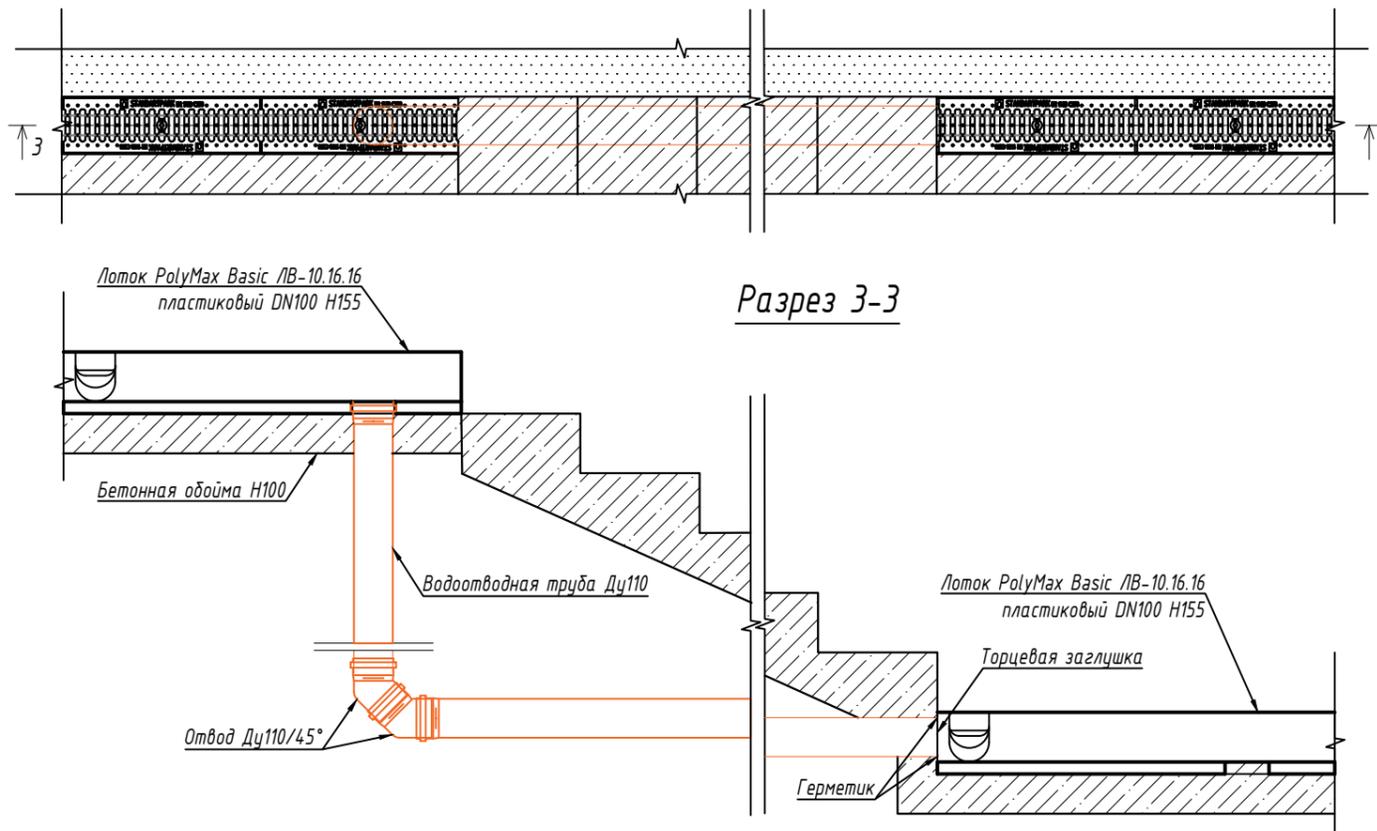

Примечание: территория частного домовладения очень часто имеет террасированный рельеф со множеством лестниц и переходов. Чтобы система поверхностного водоотвода была единой, необходимо связывать линии лотков трубными соединениями. На листе представлены два способа соединения линий лотков серии PolyMax через пескоуловитель и вертикальный выпуск из лотка. Для этого необходимо использовать трубные отводы. Аналогичным способом соединяются лотки серии CotroMax.

Изм.	Кол. уч.	Лист	№ док.	Подп.	Дата				
Разраб.		Полтавская				Технический альбом коттеджного малоэтажного строительства	Стадия	Лист	Листов
Водоотвод лотками через лестницу									
Формат А3									

Согласовано

Взаим. инв. №

Подп. и дата

Инв. № подл.