
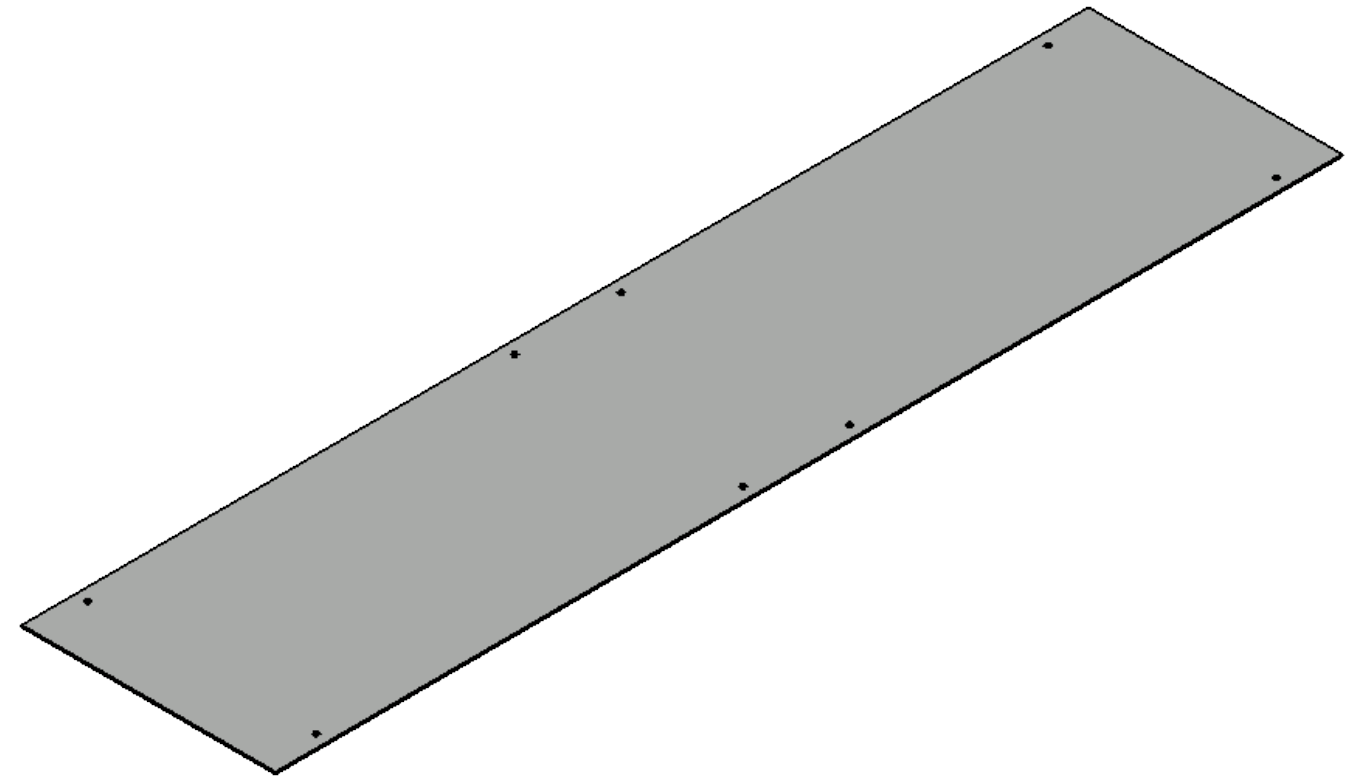


|              |              |           |              |              |
|--------------|--------------|-----------|--------------|--------------|
| Инв. № подл. | Подп. и дата | Взам.инв. | Инв. № дудл. | Подп. и дата |
|              |              |           |              |              |

KN-20.24.100-OC-1B

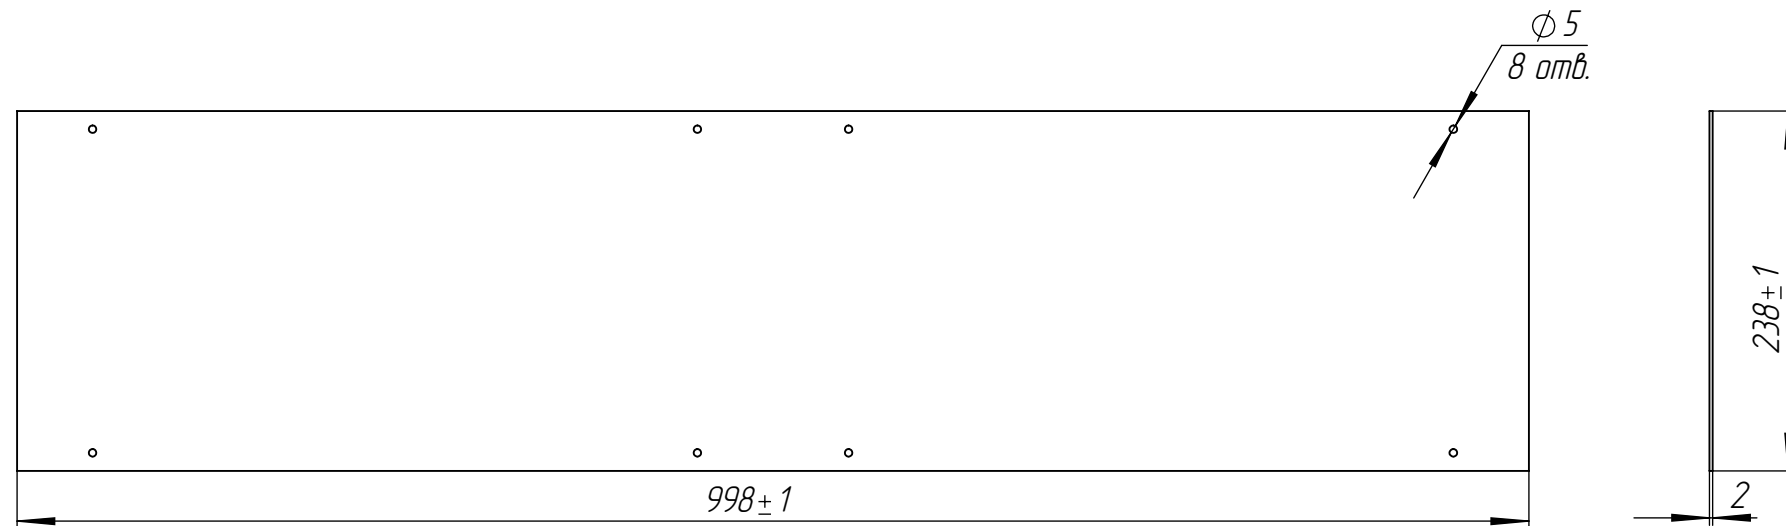

|          |                 |             |          |      |                                                                      |                                                                                       |          |         |     |
|----------|-----------------|-------------|----------|------|----------------------------------------------------------------------|---------------------------------------------------------------------------------------|----------|---------|-----|
|          |                 |             |          |      | КИ-20.24.100-ОС-ЛВ                                                   | Арм. 15191                                                                            |          |         |     |
|          |                 |             |          |      |                                                                      |                                                                                       |          |         |     |
|          |                 |             |          |      |                                                                      |                                                                                       |          |         |     |
| Изм.     | Лист            | N документа | Подп.    | Дата | Крышка инсталляционная                                               | Лит.                                                                                  | Масса    | Масштаб |     |
| Разраб.  | Денисова Н.А.   |             | 05.04.16 |      |                                                                      |                                                                                       |          | 3.71    | 1:5 |
| Пров.    | Филин А.В.      |             |          |      |                                                                      |                                                                                       |          |         |     |
| Т. контр | Филин А.В.      |             |          |      |                                                                      | Лист                                                                                  | Листов 1 |         |     |
| Н. контр | Запольская А.В. |             |          |      | ОЦ $\frac{1,0 \text{ ГОСТ } 19904-90}{08\text{нс ГОС Т } 14.918-80}$ |  |          |         |     |
| Утв.     | Камышников О.А. |             |          |      |                                                                      |                                                                                       |          |         |     |