

PB-10.14.100-OC-Щ1-ЛВ

Перв. примен.

Справ. №




Подп. и дата

Инв. № дудл.


Взам.инв.

Подп. и дата

Инв. № подл.

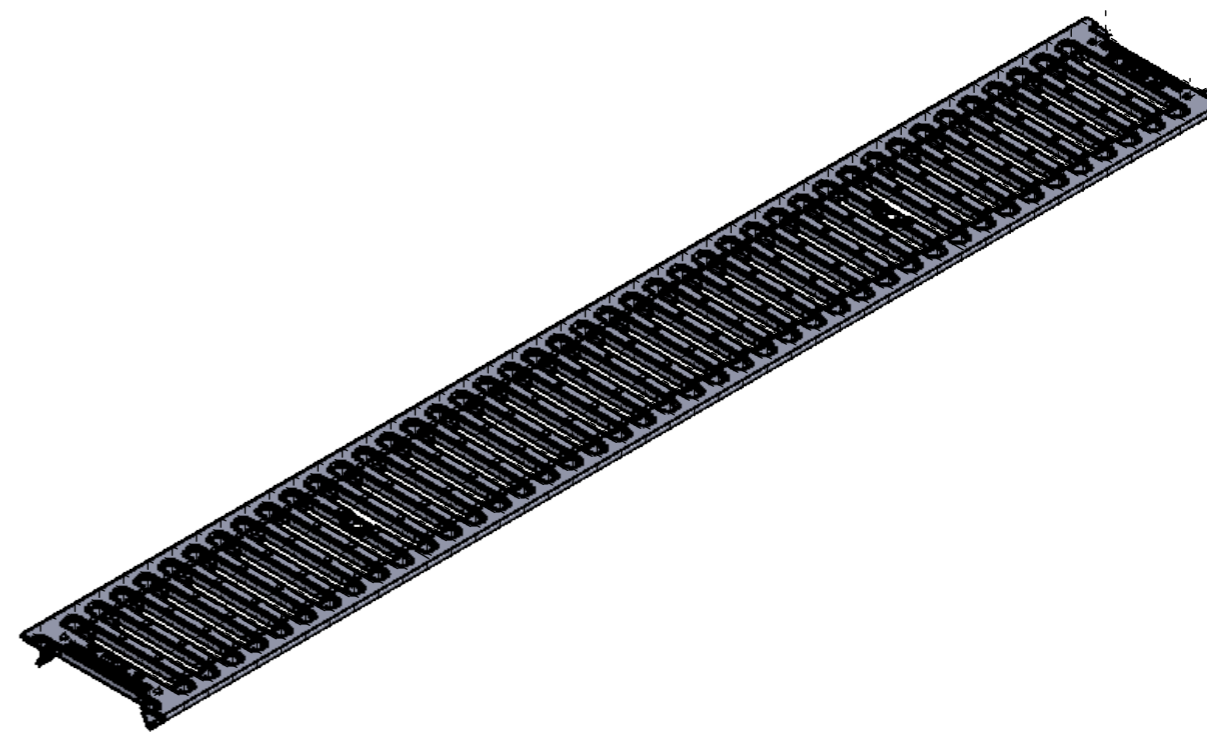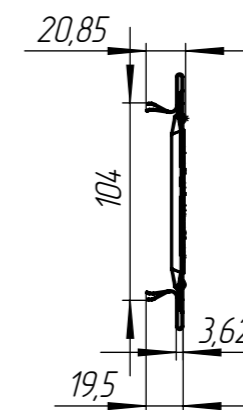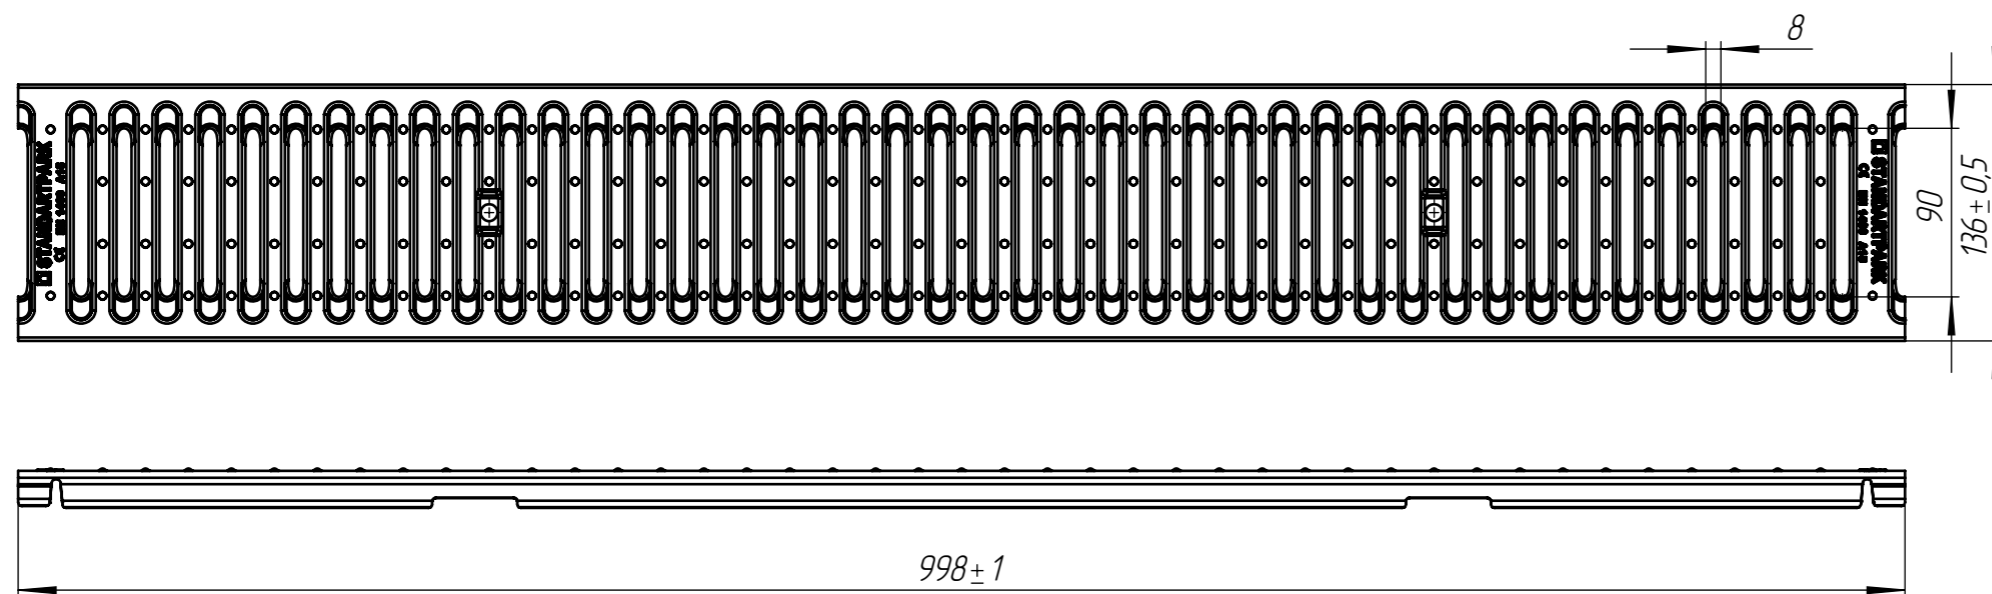

Площадь водозаборных щелей 301,43 см<sup>2</sup>

					PB-10.14.100-OC-Щ1-ЛВ			Арт. 20101-М
Изм	Лист	№ документа	Подп.	Дата	Решетка водоприимальная Basic	Лит.	Масса	Масштаб
Разраб.	Куницын			12.05.20			1.23	1:10
Пров.	Денисова					Лист	Листов 1	
Т. контр								
Н. контр					Оцинкованная сталь			
Утв.	Камышников							