
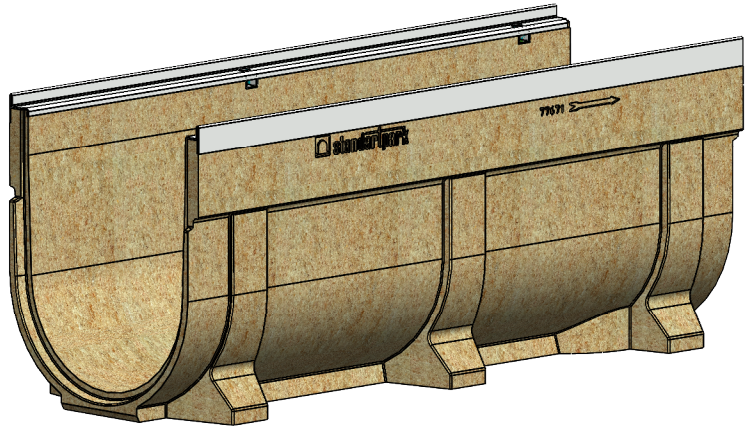
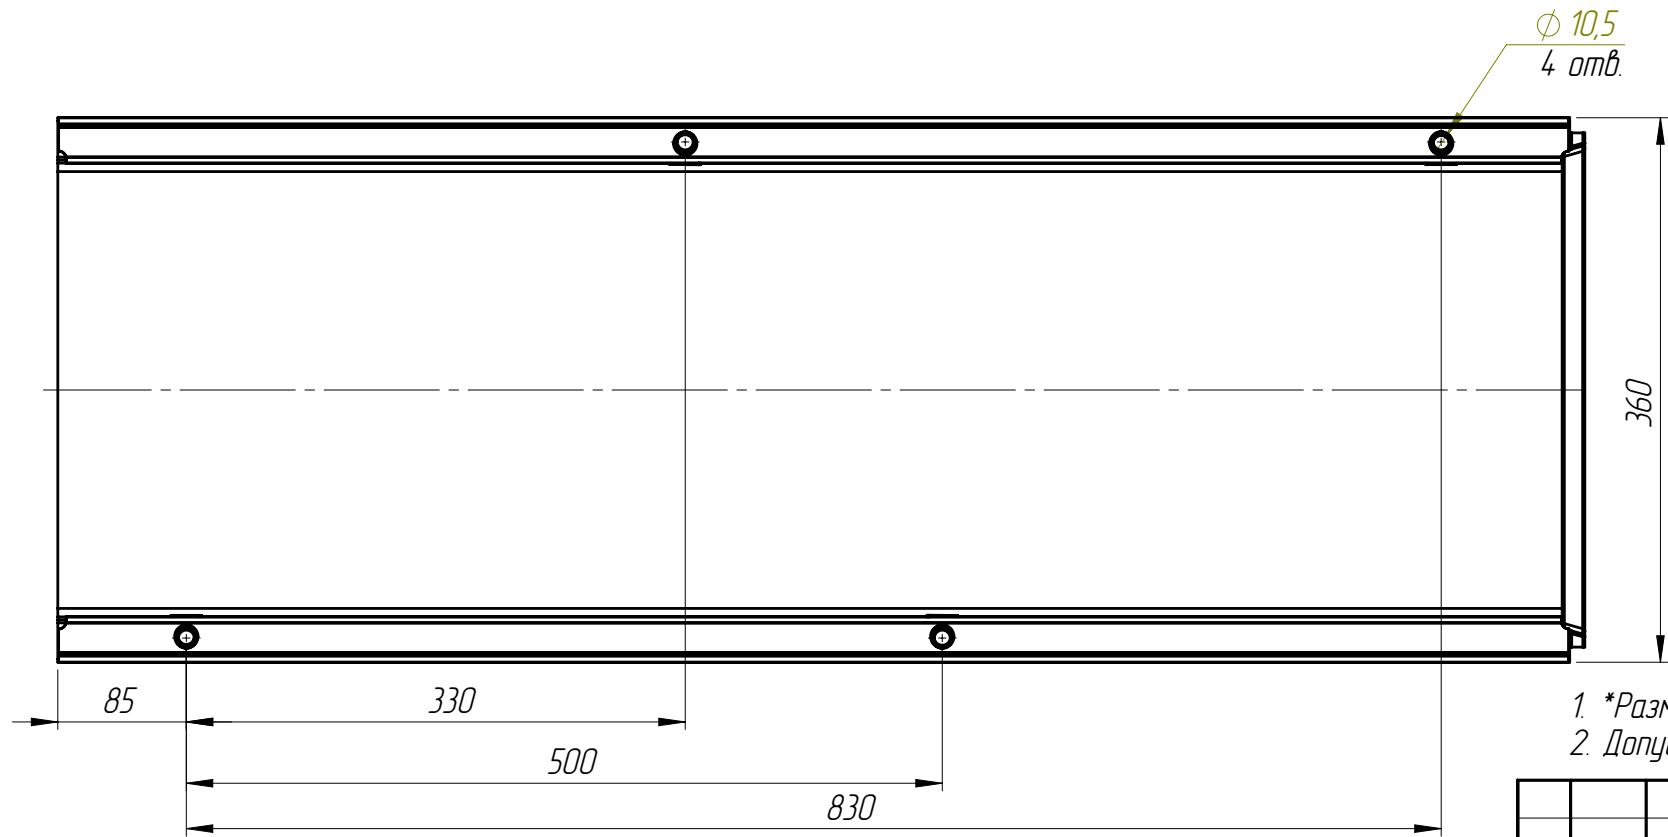
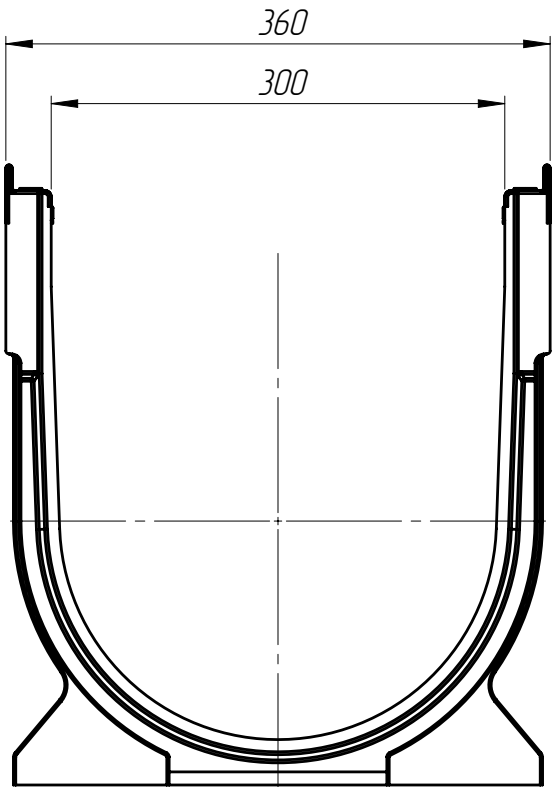


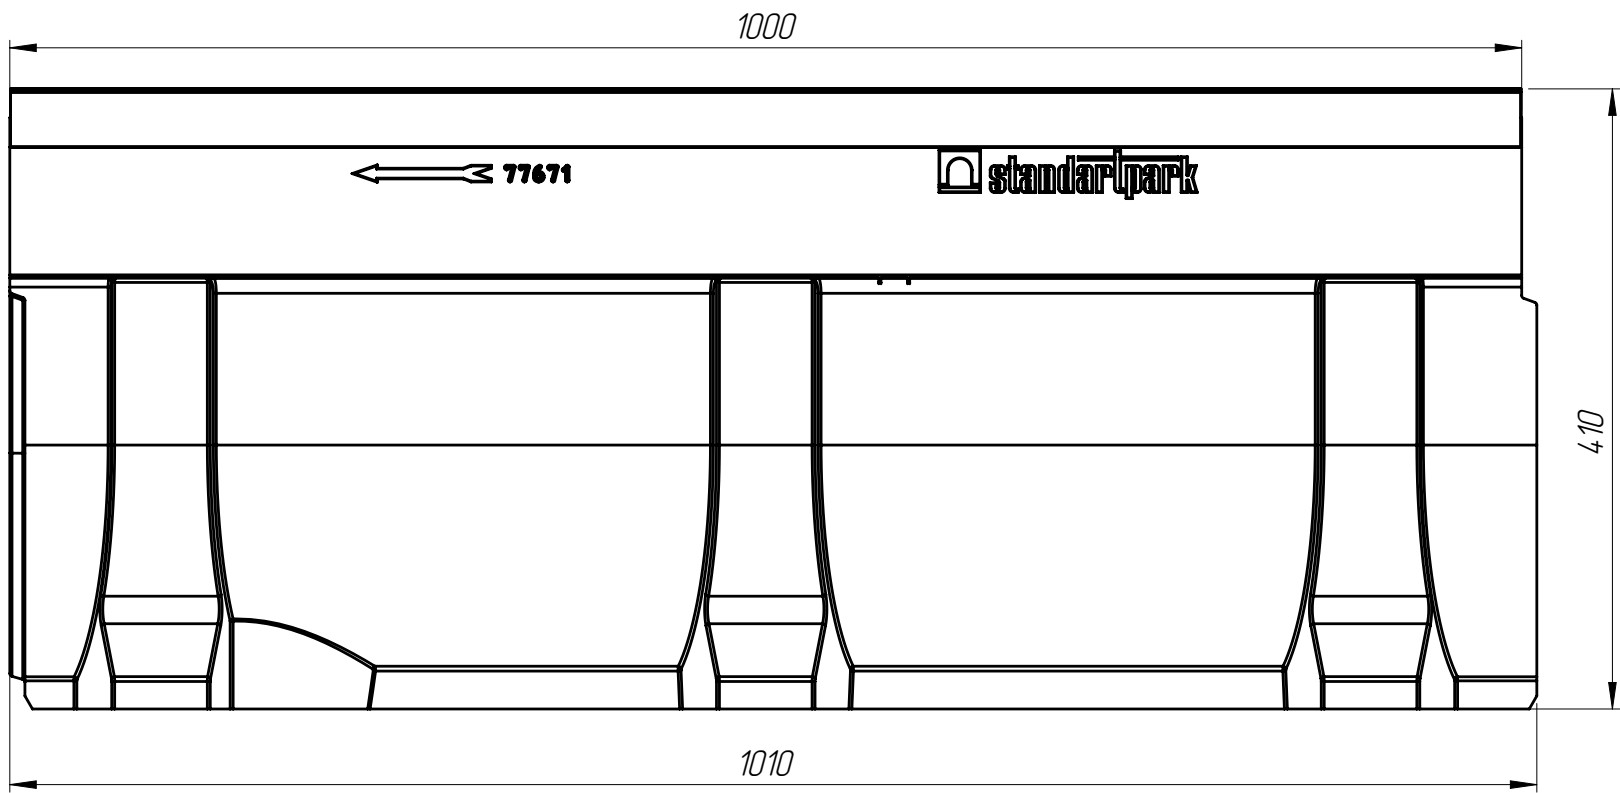

1. *Размеры для справок.
2. Допустимое отклонение фактической массы от номинальной может составлять до 8%

					ЛВ-30.36.41-П-3					Арт.	77676
Изм.	Лист	И документа	Подп.	Дата	Лоток водоотводной	Лит.		Масса	Масштаб		
Разраб.		Бехтер В.		13.01.2025				54.76	1:10		
Пров.		Сметанин А.									
Т. контр						Лист 1		Листов 1			
Н. контр											
Утв.											