
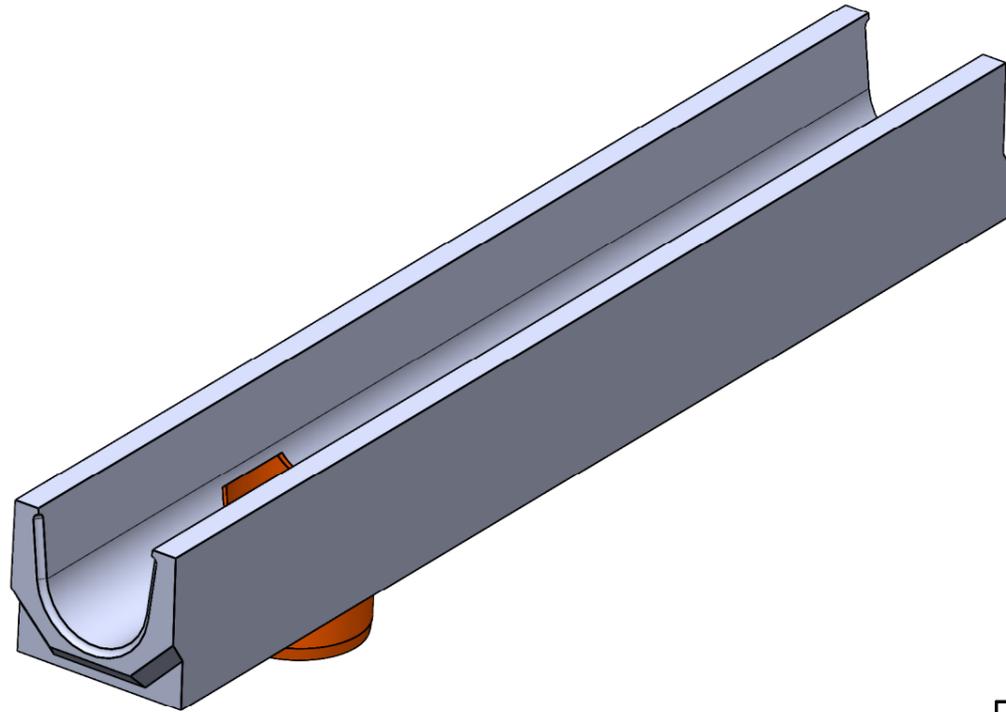
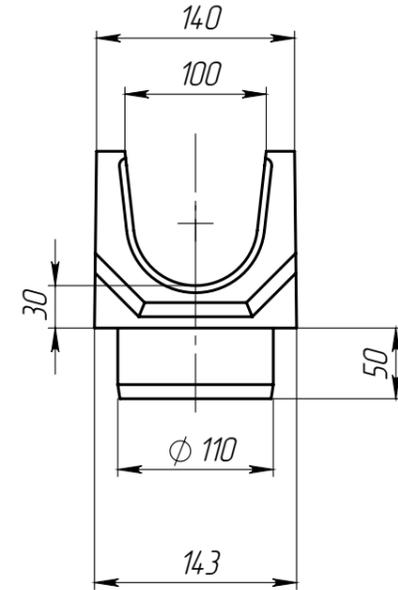


ЛВ-10.14.13-БВ

Перв. примен.

Справ. №

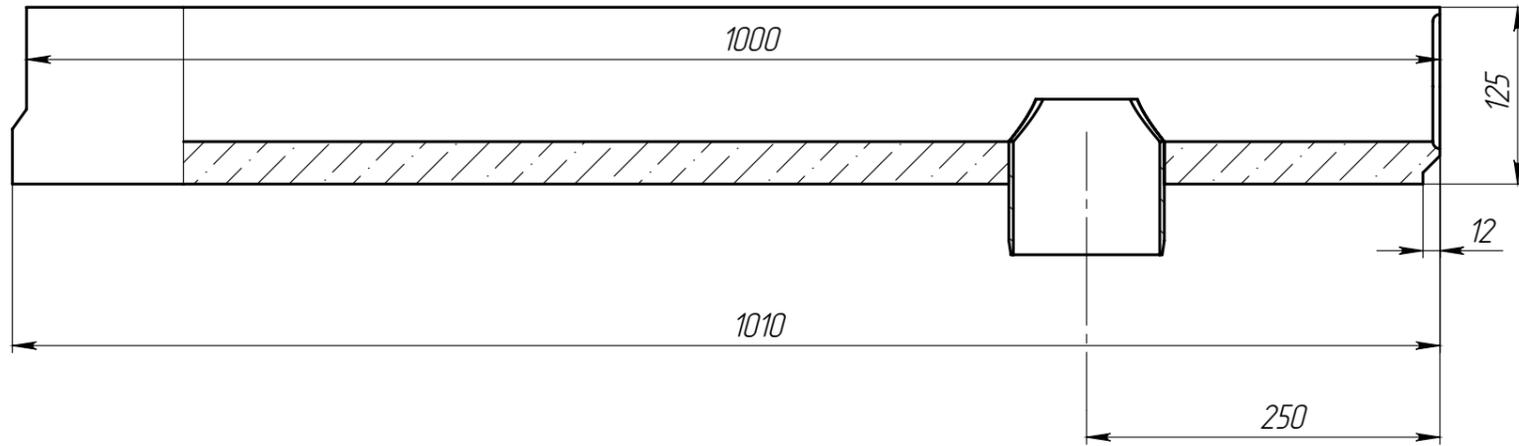

1. Допустимое отклонение фактической массы от номинальной может составлять до 10%

Подп. и дата

Изм. № дудл.

Взам инв.

Подп. и дата

Изм. № подл.

|          |      |             |       |      |   |      |          |         |
|----------|------|-------------|-------|------|---|------|----------|---------|
|          |      |             |       |      | Арт. 400009   |      |          |         |
|          |      |             |       |      | ЛВ-10.14.13-БВ  |      |          |         |
| Изм.     | Лист | № документа | Подп. | Дата | Лоток водоотводный с<br>вертикальным<br>водоотводом                                   | Лит. | Масса    | Масштаб |
| Разраб.  |      |             |       |      |   |      | 21.54    | 1:5     |
| Проб.    |      |             |       |      |   | Лист | Листов 1 |         |
| Т. контр |      |             |       |      |   |      |          |         |
| Н. контр |      |             |       |      |  |      |          |         |
| Утв.     |      |             |       |      |   |      |          |         |