
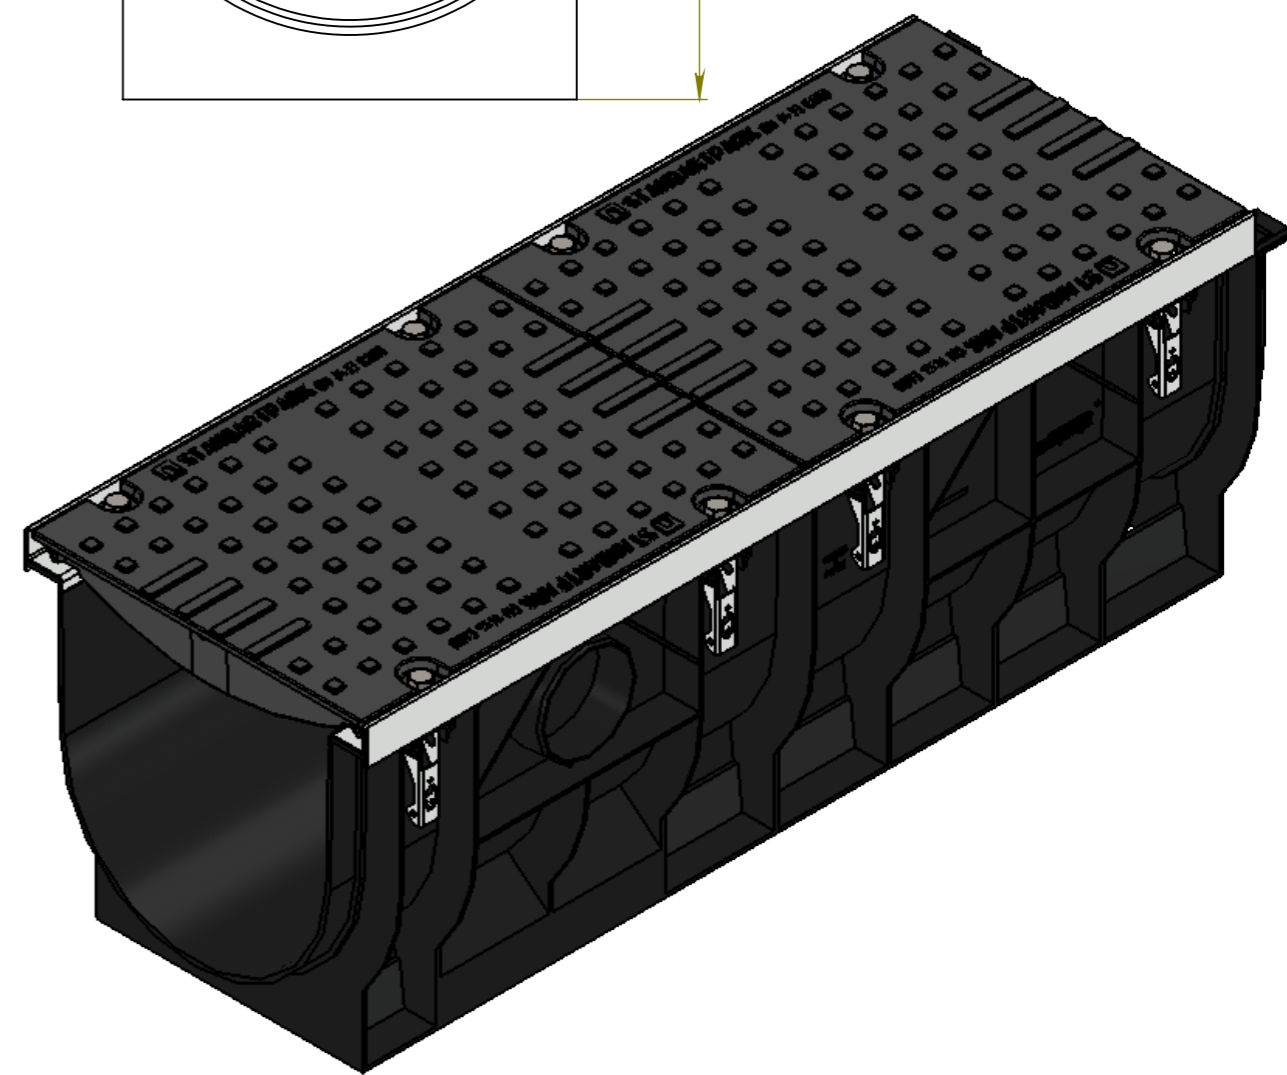
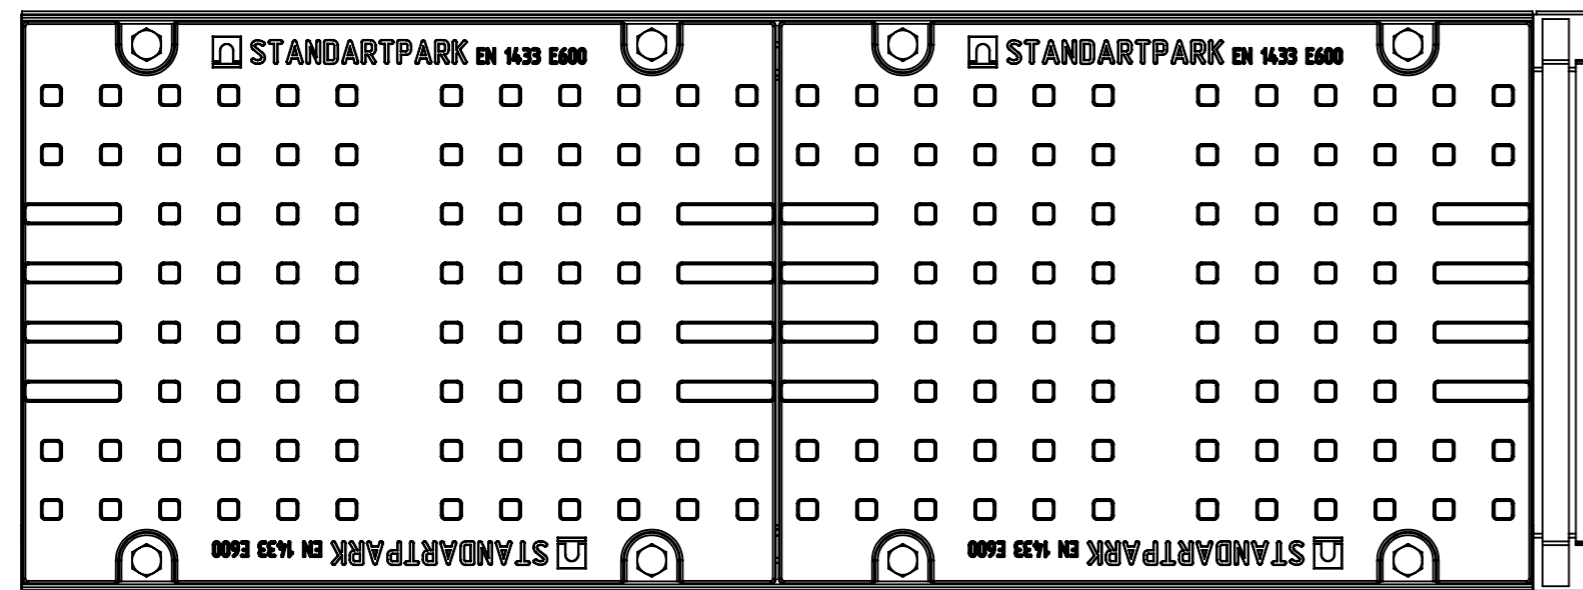
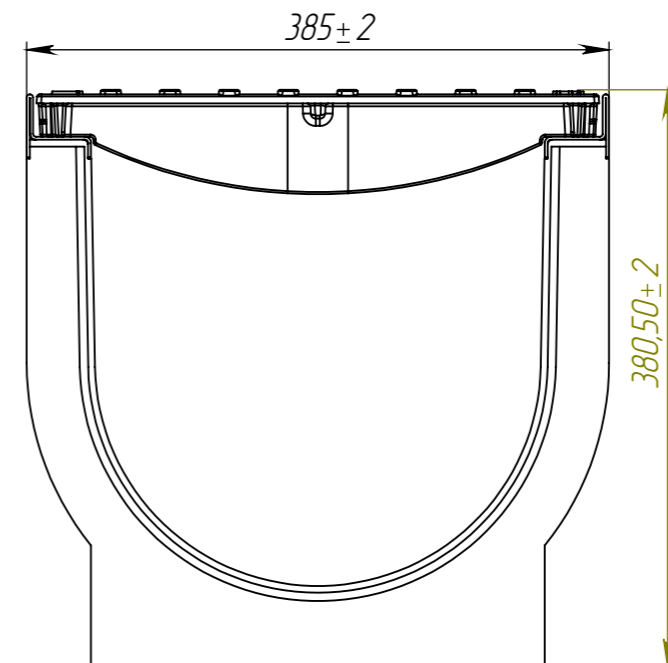


ЛВ-30.39.38-ПП-КИ-ВЧ-5

Перв. примен.

Справ. №

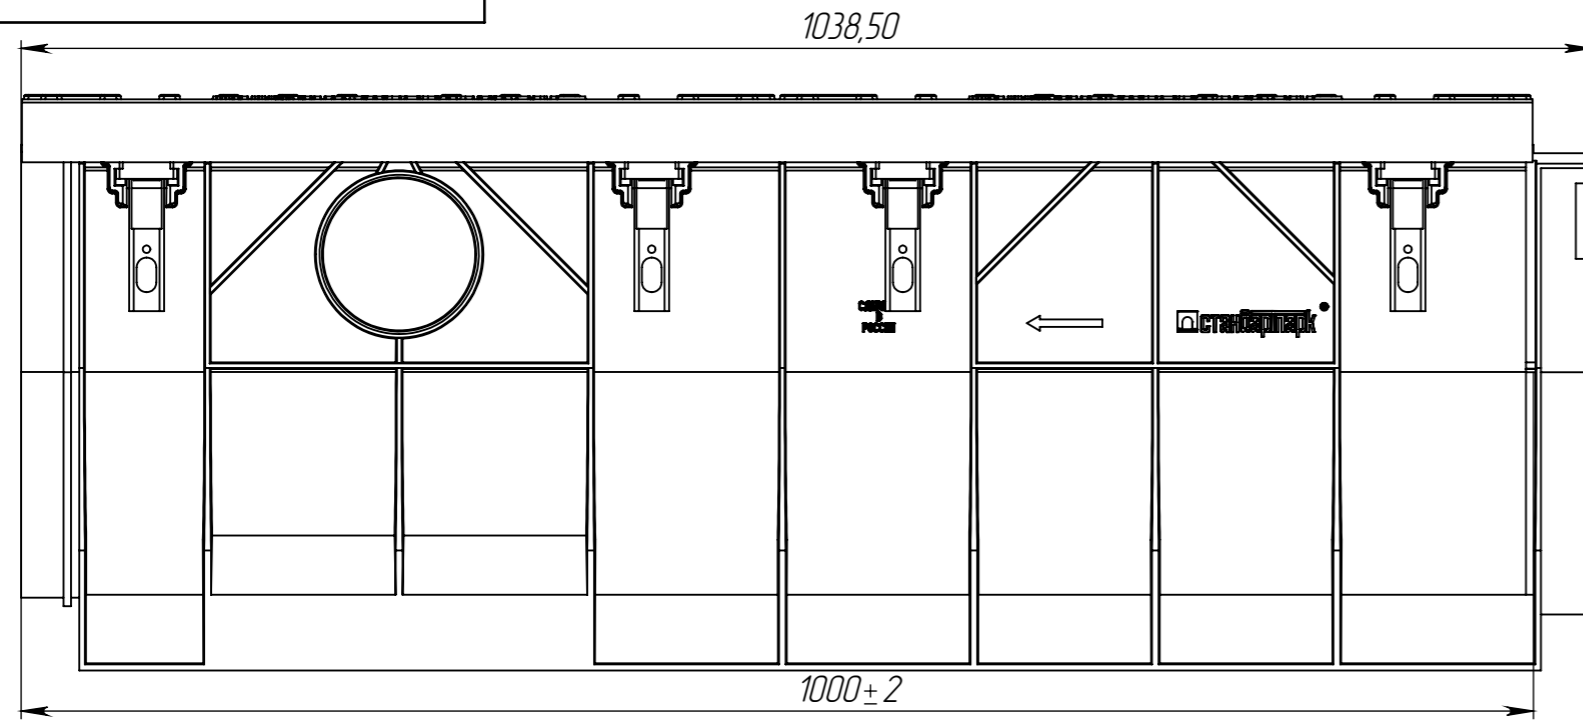

Подп. и дата

Инв. № дудл.

Взам.инв.

Подп. и дата

Инв. № подл.

| | | | | | | | | |
|----------|------|-----------------|-------|----------|------------------------------|------|----------|--------------|
| | | | | | ЛВ-30.39.38-ПП-КИ-ВЧ-5 | | | Арт. 0874095 |
| Изм | Лист | И документа | Подп. | Дата | Лоток водоотводный с крышкой | Лит. | Масса | Масштаб |
| Разраб. | | Денисова Н.А. | | 04.12.17 | | | 57.12 | 1:5 |
| Проб. | | Белецкий С.Л. | | | | Лист | Листов 1 | |
| Т. контр | | Белецкий С.Л. | | | | | | |
| Н. контр | | Тюрина М.В. | | | | | | |
| Утв. | | Камышников О.А. | | | | | | |