
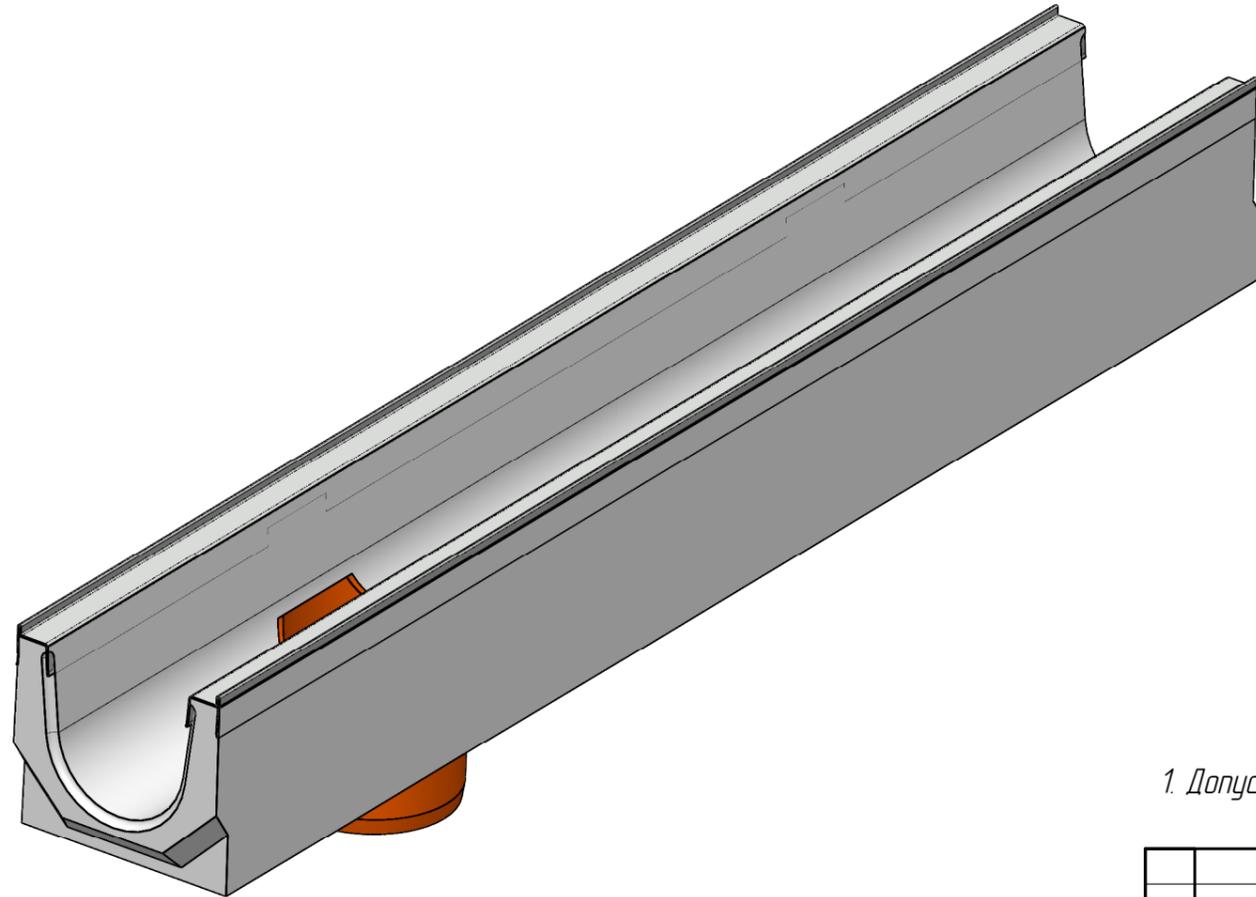


ЛВ-10.14.13-БВ-Ус

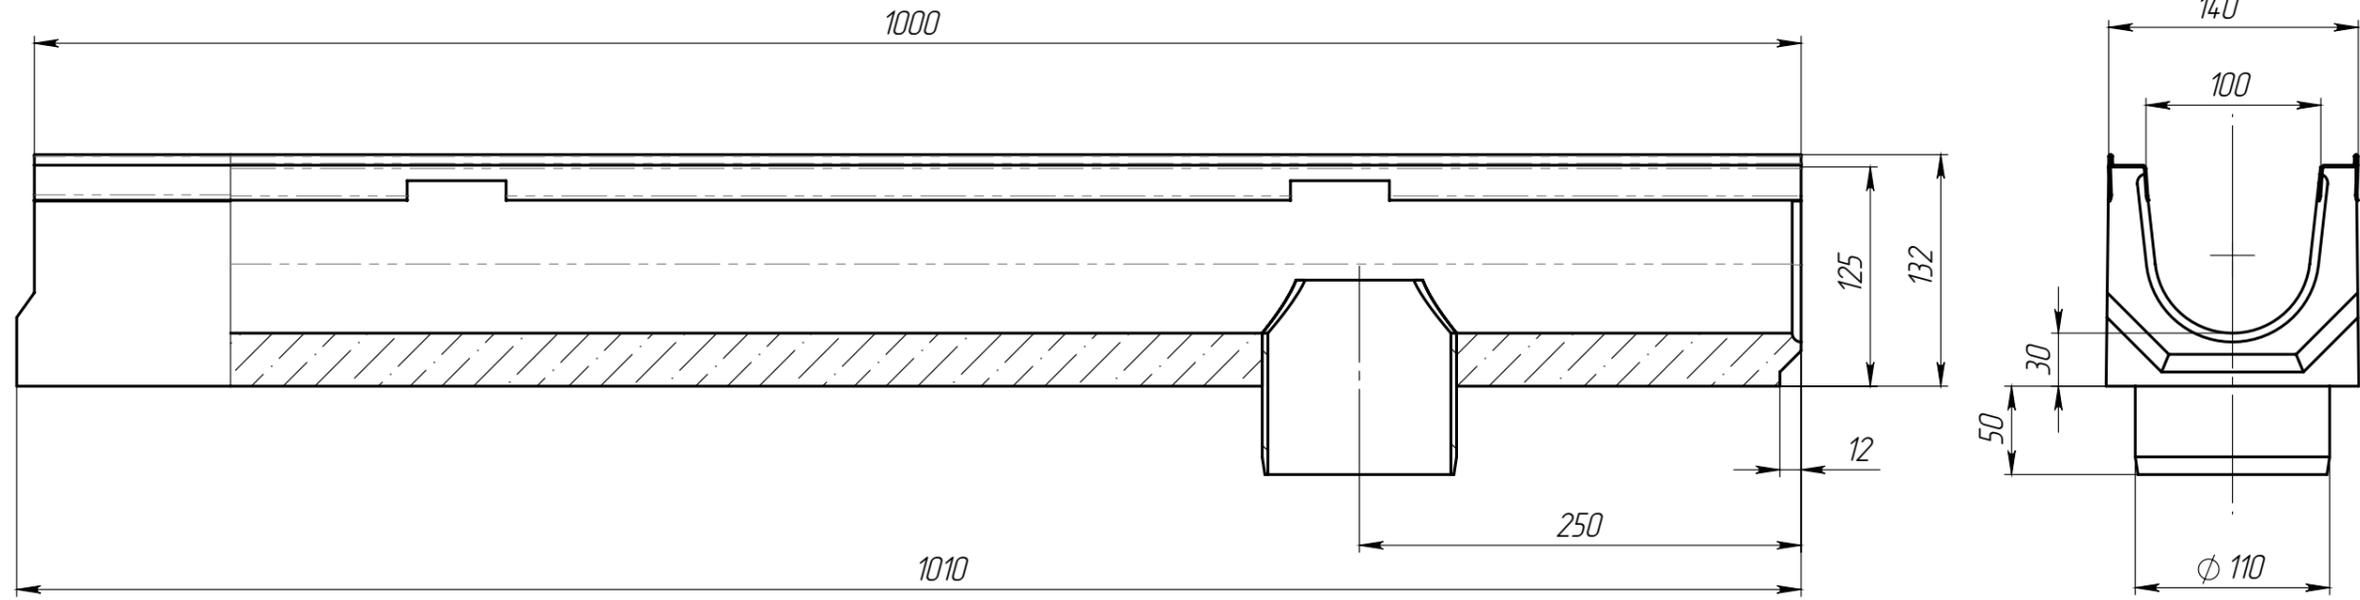

1. Допустимое отклонение фактической массы от номинальной может составлять до 10%

					ЛВ-10.14.13-БВ-Ус			Арт 40000907
Изм	Лист	№ документа	Подп.	Дата	Лоток водоотводный с вертикальным водоотводом и насадкой усиливающей	Лит.	Масса	Масштаб
Разраб.							22.52	1:4
Проб.						Лист	Листов 1	
Т. контр								
Н. контр								
Утв.								

Перв. примен.

Справ. №

Подп. и дата

Инд. № дудл.

Взам инв.

Подп. и дата

Инд. № подл.