
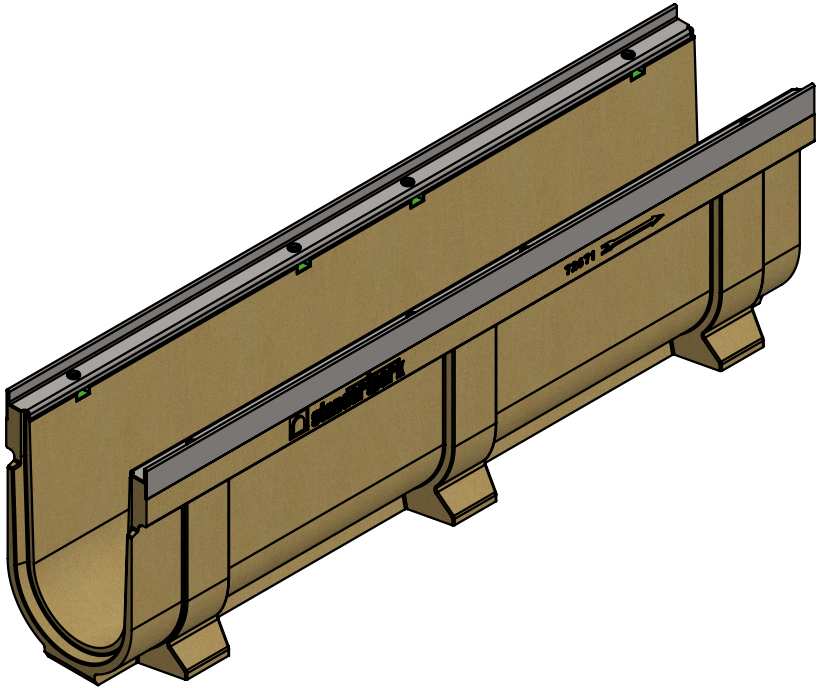
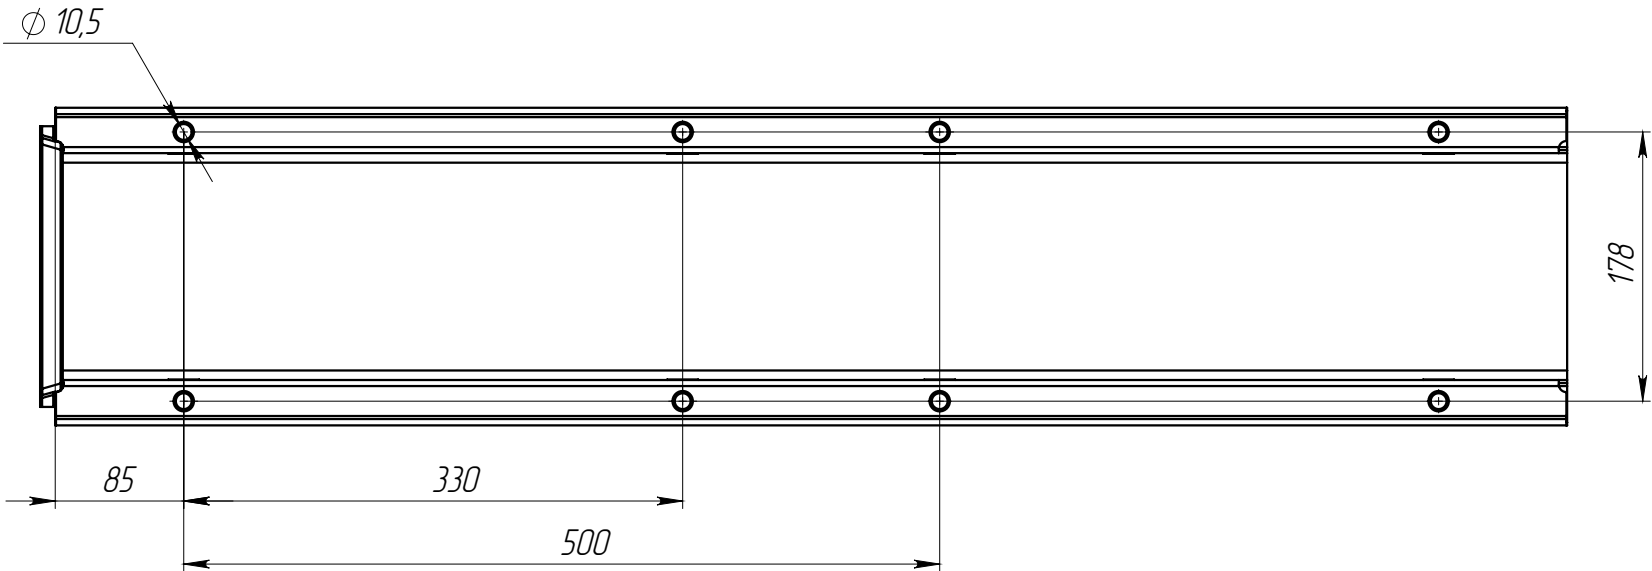
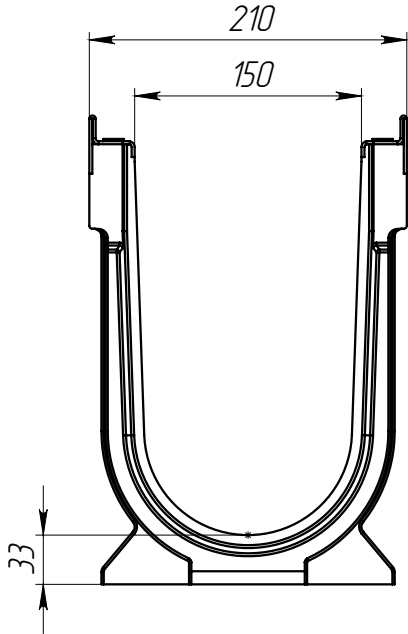


|              |  |               |  |
|--------------|--|---------------|--|
| Справ. №     |  | Перв. примен. |  |
| Подп. и дата |  | Инв. № дубл.  |  |
| Взаминв.     |  | Подп. и дата  |  |
| Инв. № подл. |  |               |  |

ЛБ-15.21.31-П

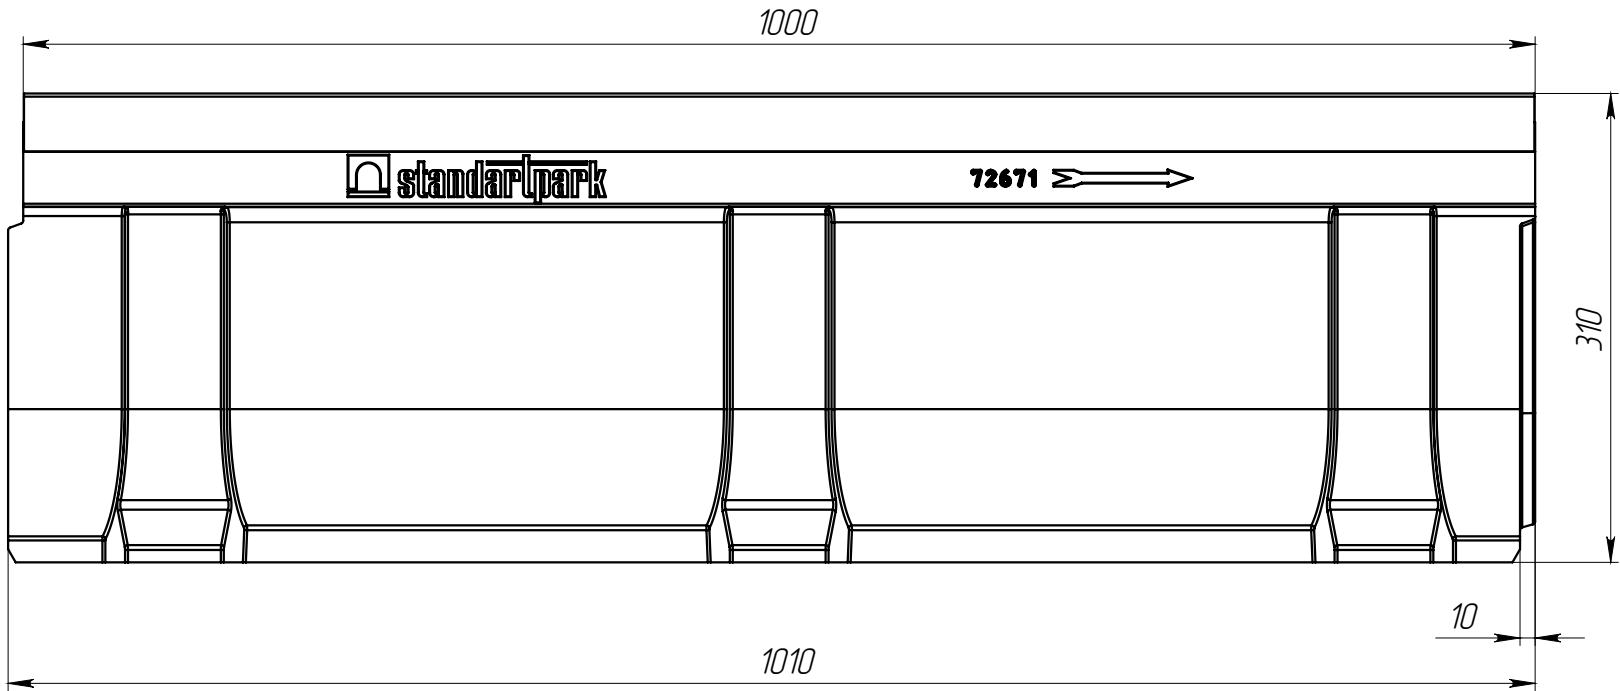

- Размеры для справок

|          |      |                |       |          |                                      |                                                                                       |       |          |       |  |
|----------|------|----------------|-------|----------|--------------------------------------|---------------------------------------------------------------------------------------|-------|----------|-------|--|
|          |      |                |       |          | ЛБ-15.21.31-П                        |                                                                                       |       | Арм.     | 72671 |  |
|          |      |                |       |          |                                      |                                                                                       |       |          |       |  |
|          |      |                |       |          | Лоток<br>водоотводный                | Лит.                                                                                  | Масса | Масштаб  |       |  |
| Изм      | Лист | N документа    | Подп. | Дата     |                                      |                                                                                       |       | 30.91    | 1:5   |  |
| Разраб.  |      | Кожух О.       |       | 17.10.18 |                                      |                                                                                       |       |          |       |  |
| Пров.    |      | Козак М.       |       |          |                                      |                                                                                       |       |          |       |  |
| Т. контр |      | Стецина О.     |       |          |                                      | Лист 1                                                                                |       | Листов 1 |       |  |
|          |      |                |       |          |                                      |                                                                                       |       |          |       |  |
| Н. контр |      | Харамбура О.   |       |          | Полимербетон СТО 725664 11-1.01-2010 |  |       |          |       |  |
| Утв.     |      | Малиновский И. |       |          |                                      |                                                                                       |       |          |       |  |