
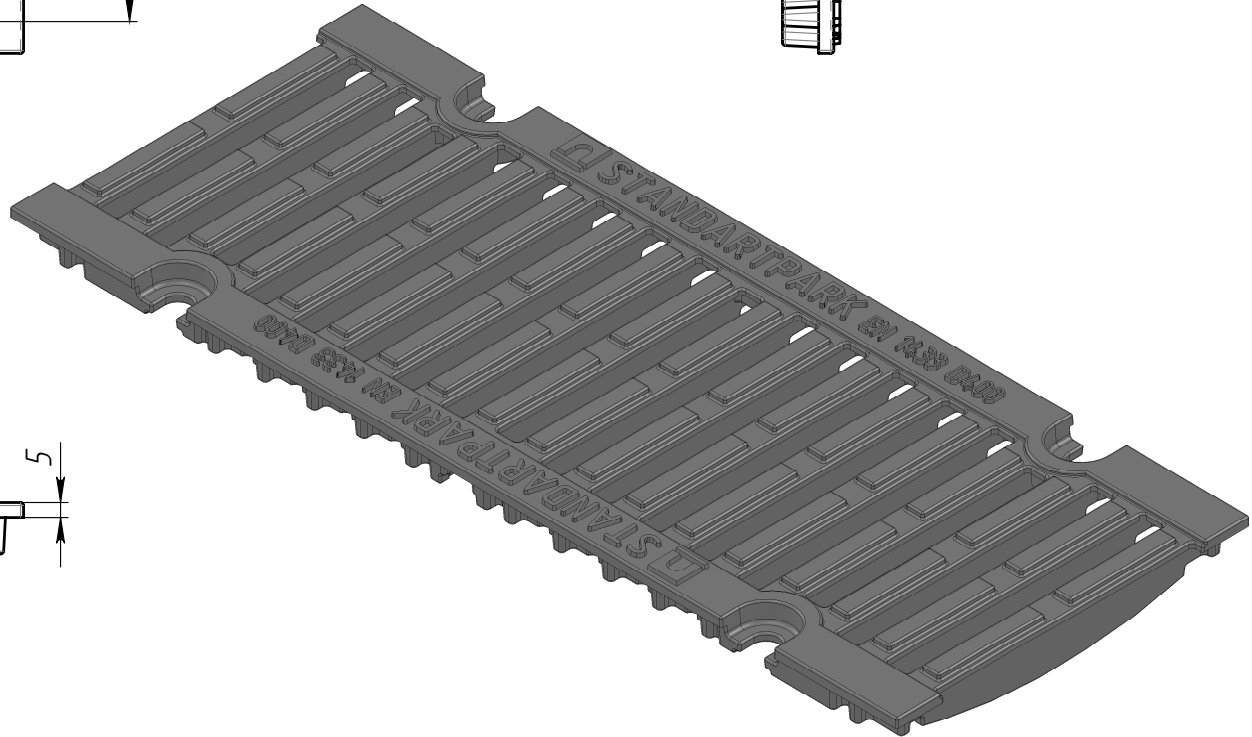
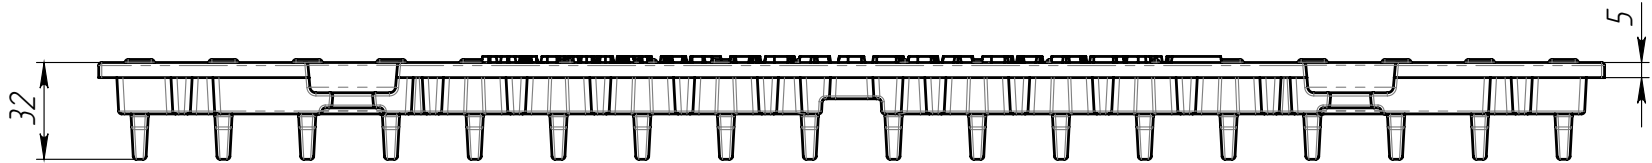
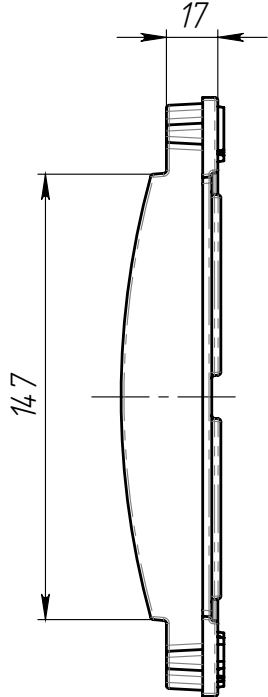


Перв. примен.		Справ. №		Подп. и дата		Взам инв.		Инв. № дудл.		Подп. и дата		Инв. № подл.	

PB-15.20.50-B4-ЩПБ4-ЛВ

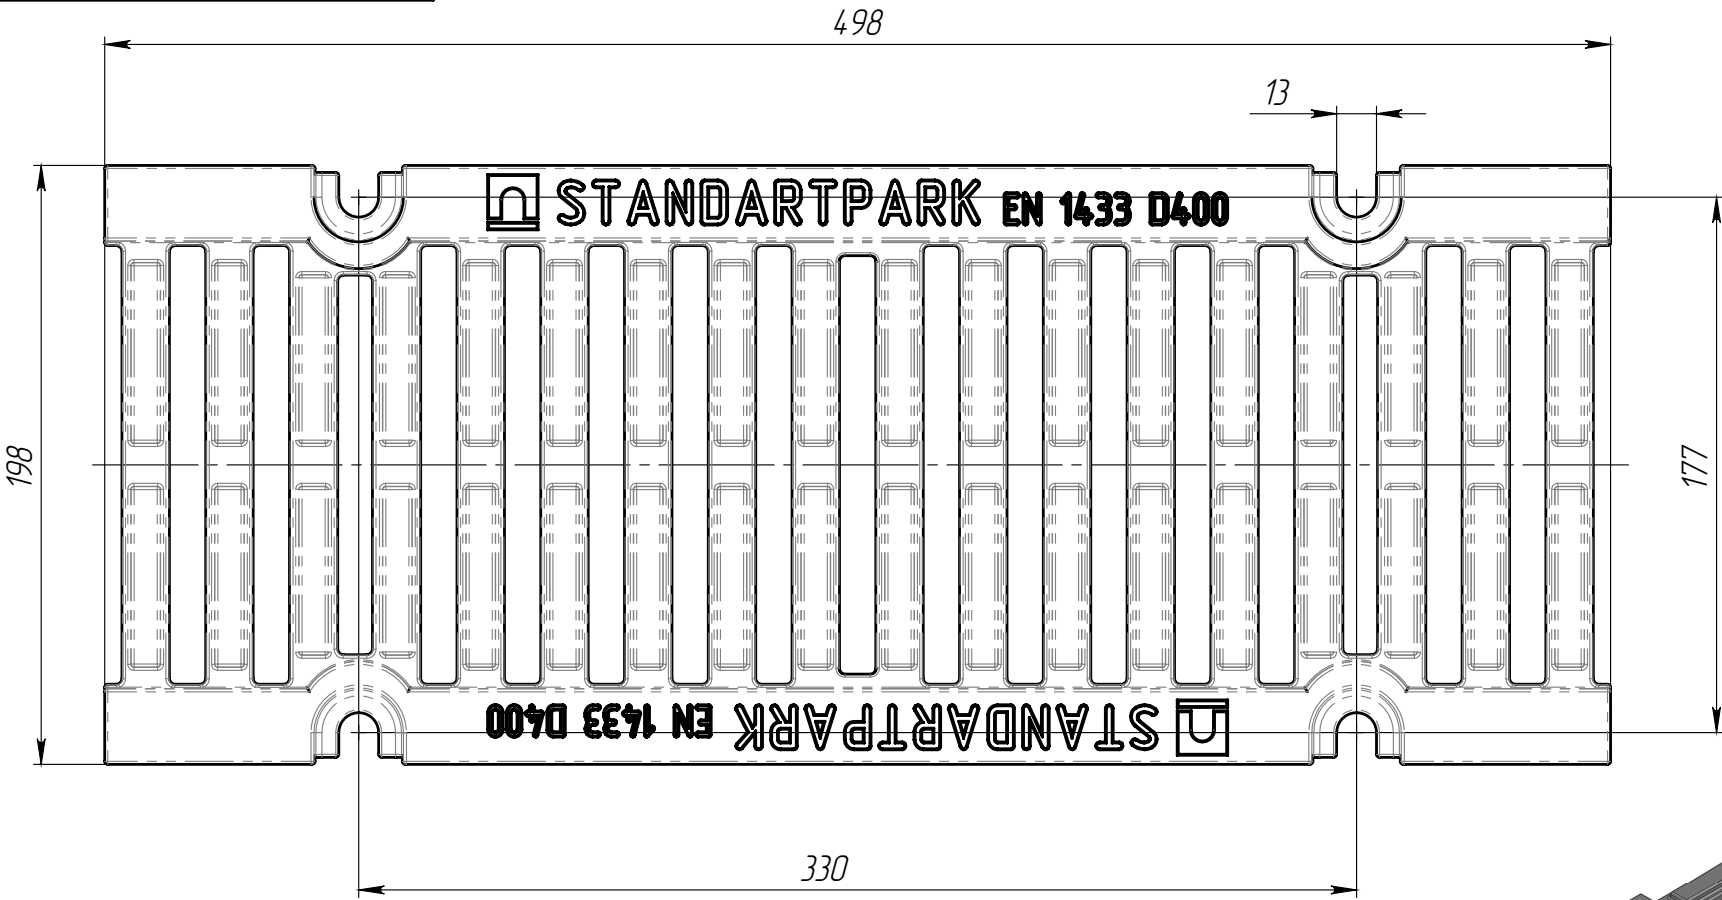

- 1. Площадь водозаборных щелей 313 см2
- 2. Согласно ГОСТ 26645-85 для отливки от 4 до 10 кг 9 класса точности отклонение фактической массы от номинальной может составлять до 10%

						PB-15.20.50-B4-ЩПБ4-ЛВ			Арт.	223043	
						Решетка водоприемная	Лит.	Масса	Масштаб		
Изм	Лист	И документа	Подп.	Дата					5.78	1:2.5	
Разраб.		Савула		16.10.13							
Пров.		Сметанников									
Т. контр		Котов									
							Лист		Листов 1		
Н. контр		Лебедева				B4 50 ГОСТ 7293-85					
Утв.		Седова Е.А.									