

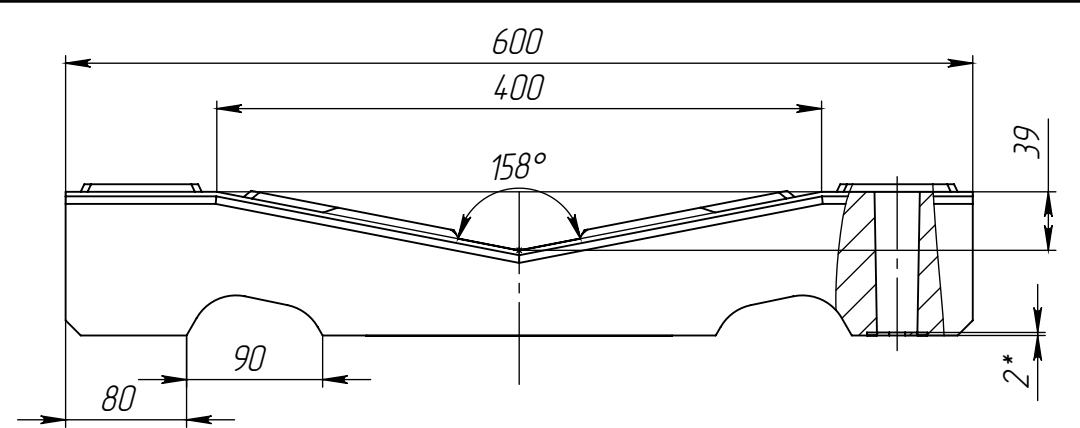
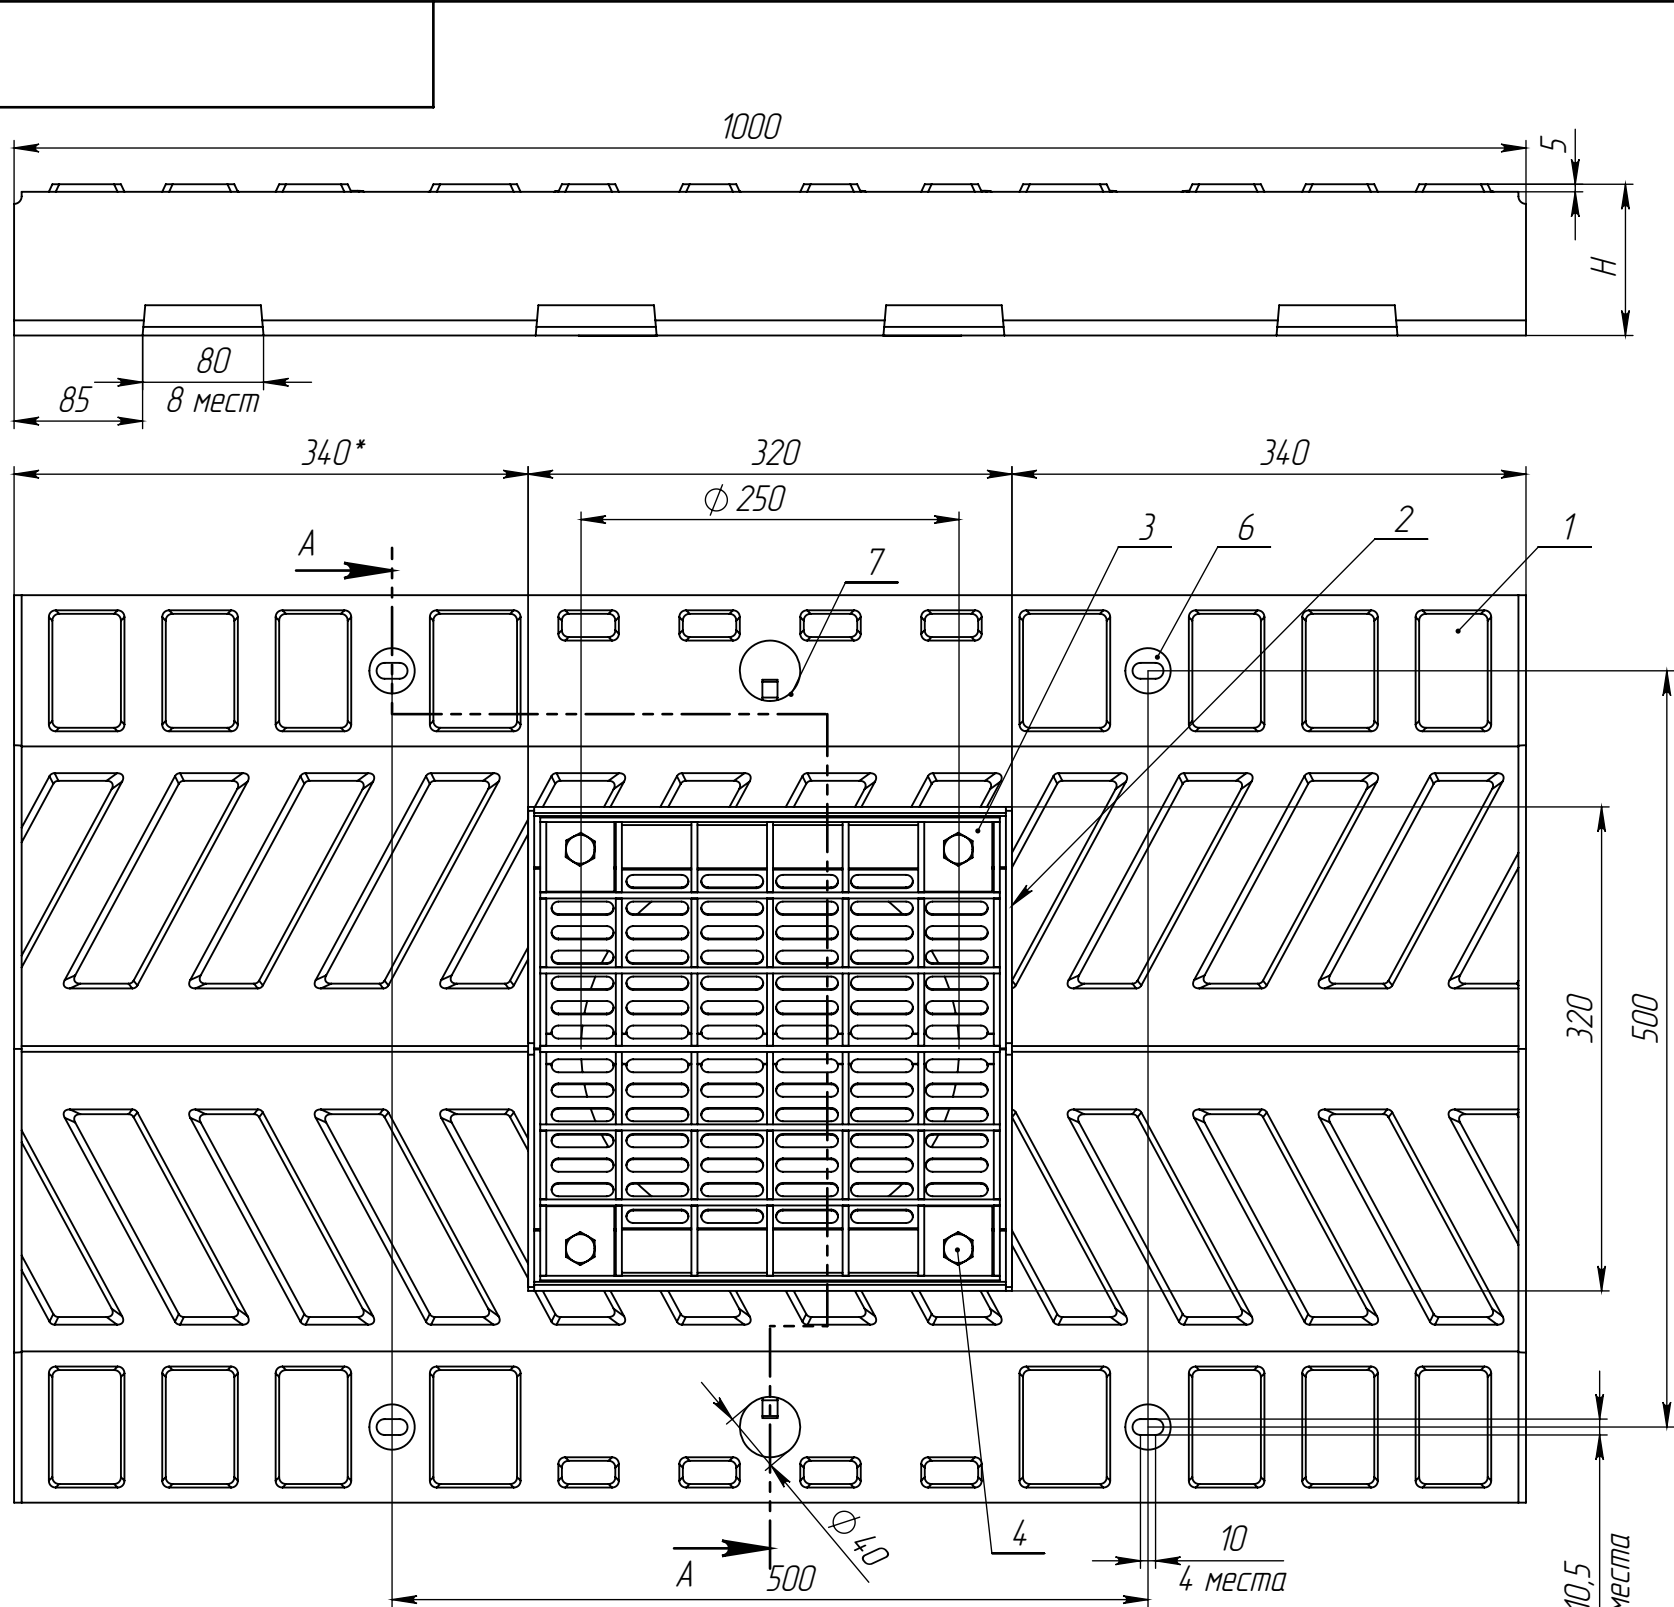


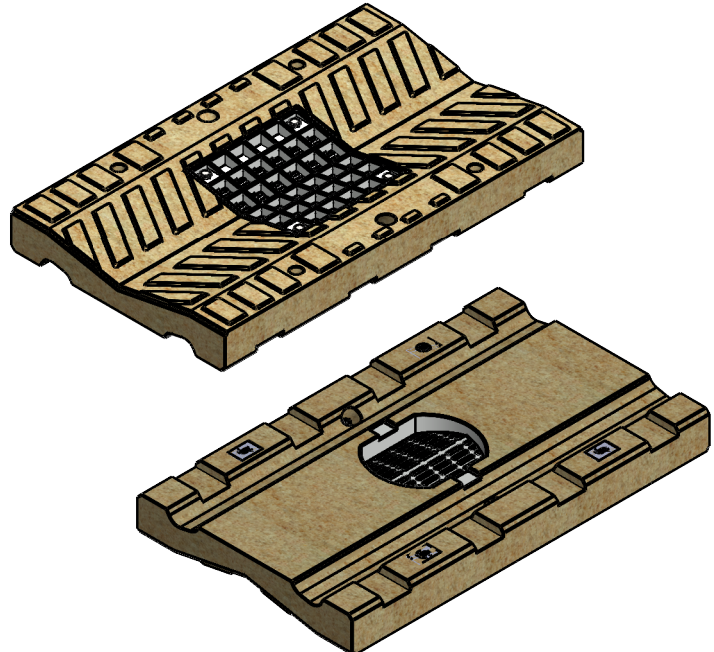

СЕЧЕНИЕ А-А

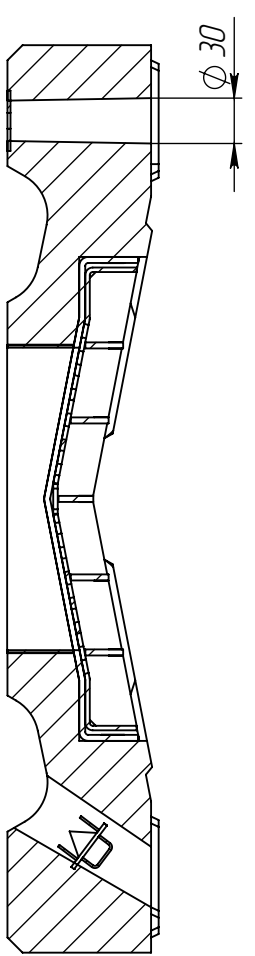

ПОЗИЦИЯ	ОБОЗНАЧЕНИЕ	К-ВО
1	Лоток	1
2	Насадка НУ-40/ЛВМП-ОС	1
3	Решетка ячеистая РВ-300.300.50-ЯЧ	1
4	Болт М12х20 ГОСТ 7805-70	4
5	Гайка М12 DIN557	4
6	Закладная	4
7	Заглушка ревизии	2

- 1 * - Размер для справок
- 2 Неуказанные предельные отклонения размеров Н14, н14, $\pm \frac{IT14}{2}$
- 3 Звездочкой выделены предпочтительные к заказу позиции. Остальные позиции требуют дополнительной подготовки производства

Артикул	Обозначение	Высота, h	Общая масса, кг	Объем полимера, м.куб
71.40.135-B	ЛВМП-40.135-П-В	135*	131,3	0,0597
71.40.13-B	ЛВМП-40.13-П-В	130	125,6	0,0569
71.40.125-B	ЛВМП-40.125-П-В	125	119,9	0,0541
71.40.12-B	ЛВМП-40.12-П-В	120	114,2	0,0513
71.40.115-B	ЛВМП-40.115-П-В	115	108,5	0,0485
71.40.11-B	ЛВМП-40.11-П-В	110	102,8	0,0457
71.40.105-B	ЛВМП-40.105-П-В	105*	97,1	0,0429
71.40.10-B	ЛВМП-40.10-П-В	100	91,4	0,0401
71.40.95-B	ЛВМП-40.95-П-В	95	85,1	0,0373
71.40.09-B	ЛВМП-40.09-П-В	90	79,5	0,0345
71.40.85-B	ЛВМП-40.85-П-В	85*	73,9	0,6527

Изм.	Лист	№ документа	Подп.	Дата	Лоток водоотводной мостового полотна СопроМах Most полимербетонный, рядовая секция со сбросом и ревизией	Лит.	Масса	Масштаб
Разраб.	Сметанин А.С.			02.08.22				1:5
Пров.						Лист	Листов 1	
Т. контр.								
Н. контр.								
Утв.	Седова Е.А.							