
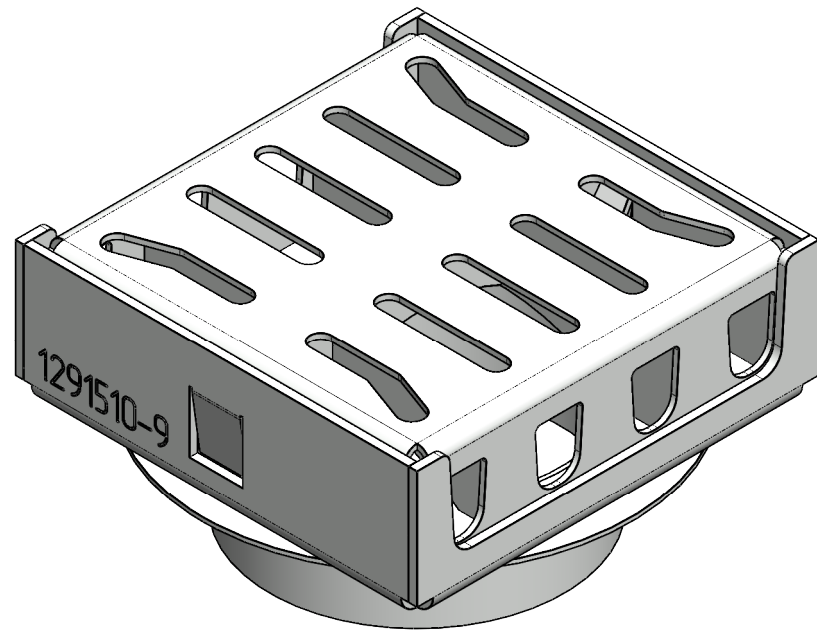
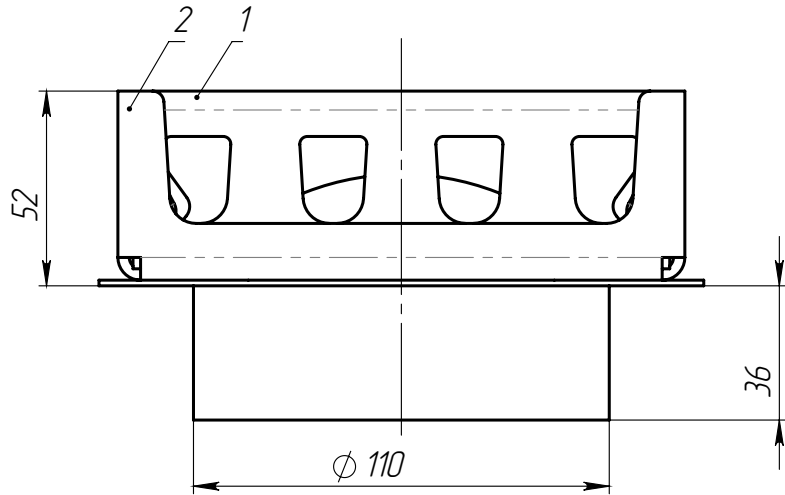


Перв. примен.		Справ. №		Подп. и дата		Инв. № дудл.		Взам инв.		Подп. и дата		Инв. № подл.	

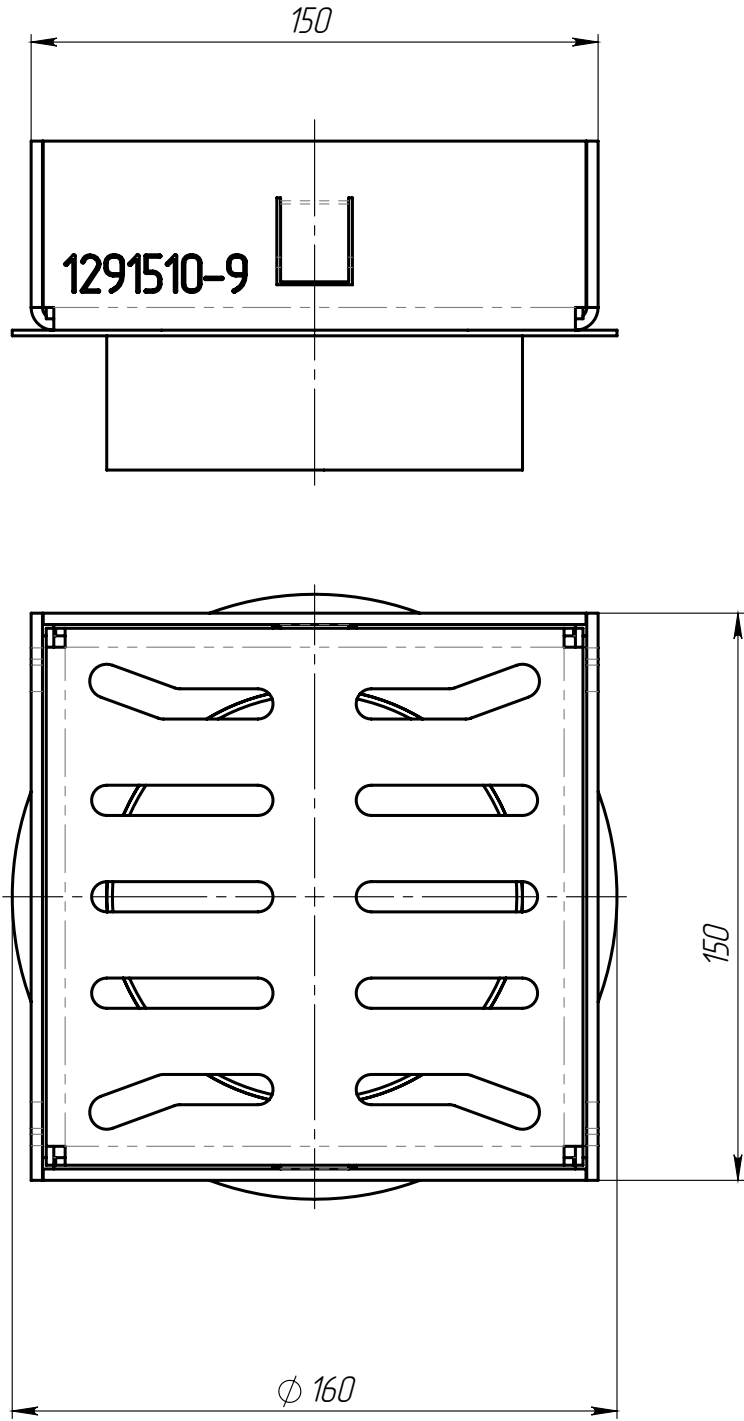

Поз	Обозначение	Наименование	К-ВО	Артикул
1	ТВ-15.01.001	Крышка	1	
2	ТВ-15.02.002	Корпус	1	

					ТВ-15.15.05-ОС-В	Арм.		1291510-9		
Изм.	Лист	N документа	Подп.	Дата	Тран водоотводный проходной	Лит.		Масса	Масштаб	
Разраб.	Бехтер В.И.							1.89	1:2	
Пров.										
Т. контр						Лист		Листов 1		
										
Н. контр										
Утв.	Седова Е.А.									