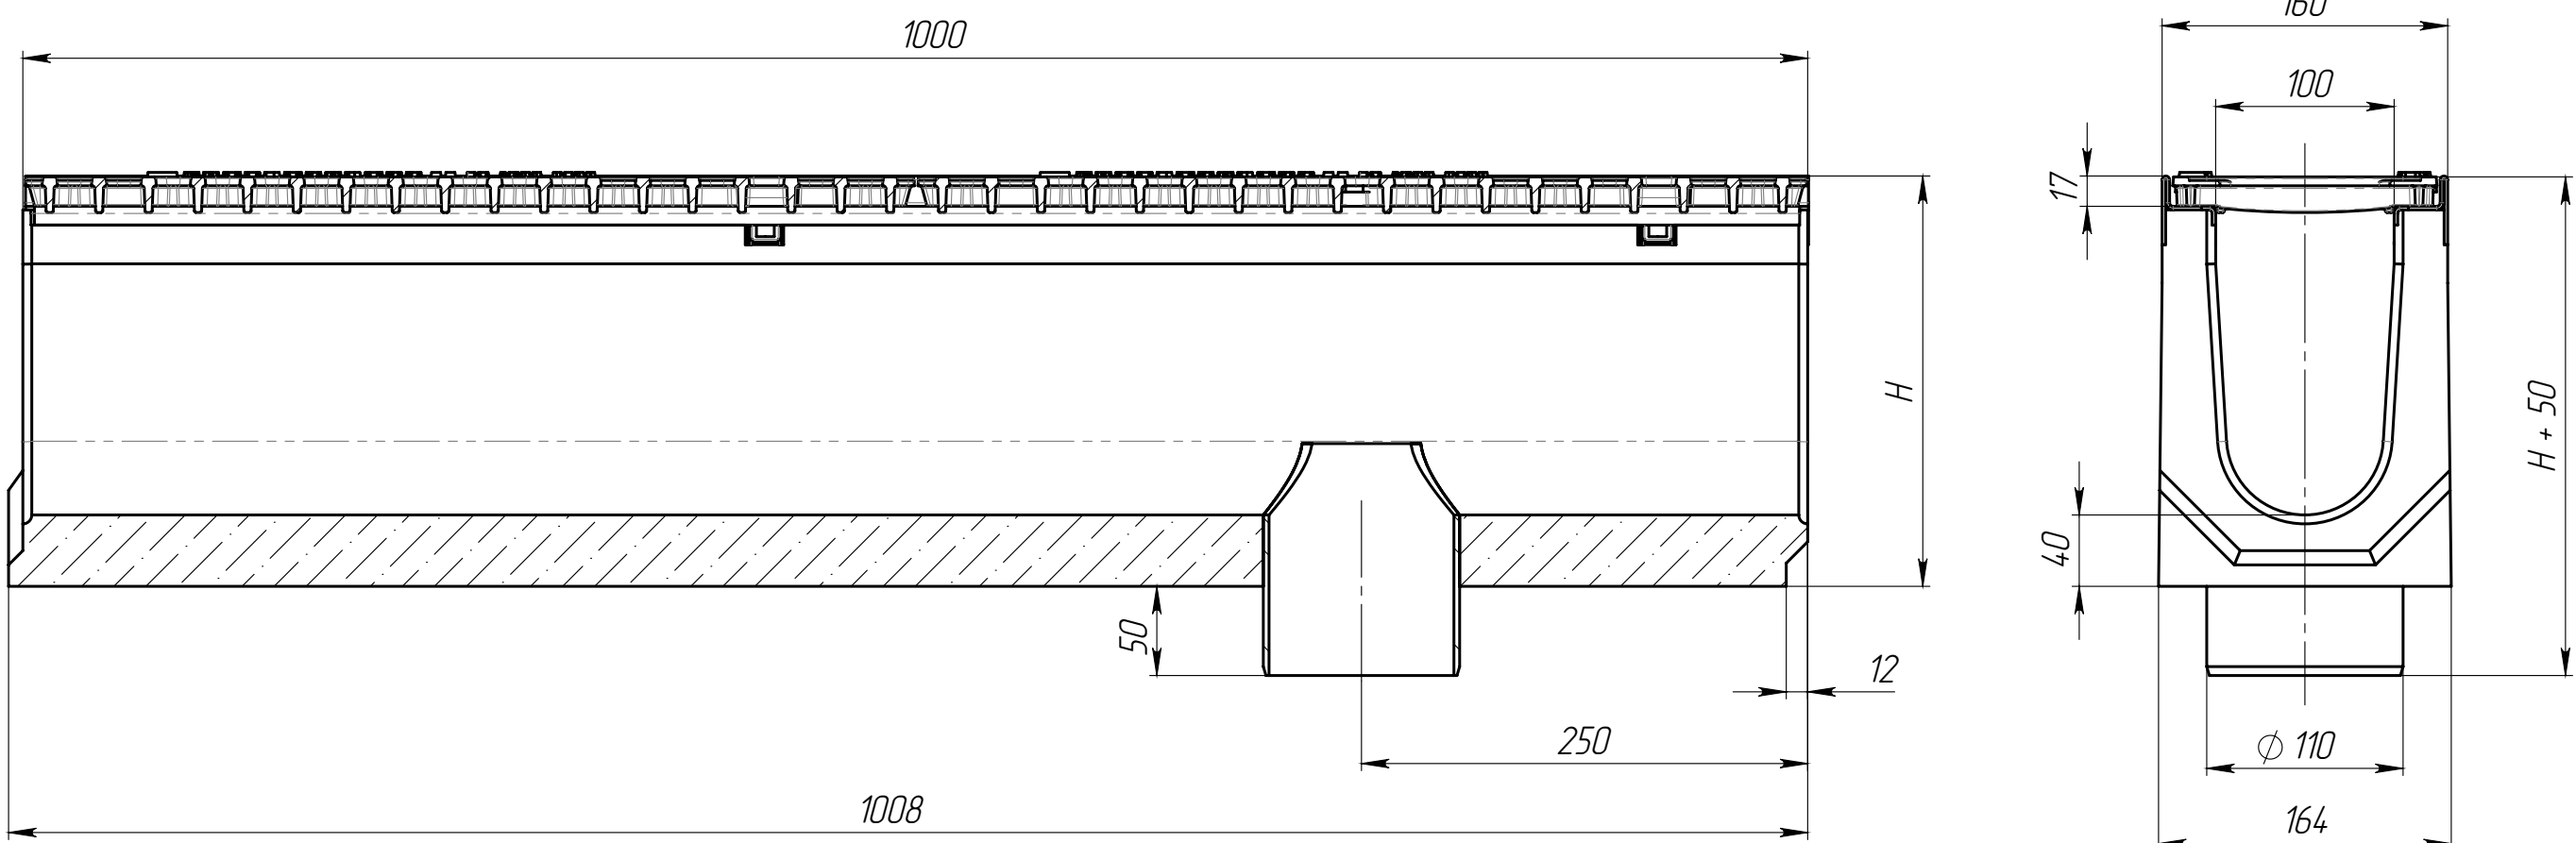


Артикул	Обозначение	Н, мм	Масса, кг	Объем бетона м.куб.
04067633309	ЛВ-10.16.23-БВ-ВЧЩЗ	230	49,49	0,0182
04067633309/01-01	ЛВ-10.16.23-БВ-ВЧЩЗ-К01	225	48,81	0,0179
04067633309/02-02	ЛВ-10.16.23-БВ-ВЧЩЗ-К02	220	48,13	0,0176
04067633309/03-03	ЛВ-10.16.23-БВ-ВЧЩЗ-К03	215	47,45	0,0173
40076333309	ЛВ-10.16.21-БВ-ВЧЩЗ	210	46,77	0,0170
40076333309/01-01	ЛВ-10.16.21-БВ-ВЧЩЗ-К01	205	46,09	0,0167
40076333309/02-02	ЛВ-10.16.21-БВ-ВЧЩЗ-К02	200	45,41	0,0164
40076333309/03-03	ЛВ-10.16.21-БВ-ВЧЩЗ-К03	195	44,73	0,0161
40076333309/04-04	ЛВ-10.16.21-БВ-ВЧЩЗ-К04	190	44,05	0,0158
40076333309/05-05	ЛВ-10.16.21-БВ-ВЧЩЗ-К05	185	43,37	0,0155
40076333309/06-06	ЛВ-10.16.21-БВ-ВЧЩЗ-К06	180	42,69	0,0152
40076333309/07-07	ЛВ-10.16.21-БВ-ВЧЩЗ-К07	175	42,01	0,0149
40076333309/08-08	ЛВ-10.16.21-БВ-ВЧЩЗ-К08	170	41,33	0,0146
40076333309/09-09	ЛВ-10.16.21-БВ-ВЧЩЗ-К09	165	40,65	0,0143
40576333309	ЛВ-10.16.16-БВ-ВЧЩЗ	160	39,97	0,0138
40076333309/11-11	ЛВ-10.16.21-БВ-ВЧЩЗ-К11	155	39,29	0,0135
40076333309/12-12	ЛВ-10.16.21-БВ-ВЧЩЗ-К12	150	38,61	0,0132
40076333309/13-13	ЛВ-10.16.21-БВ-ВЧЩЗ-К13	145	37,93	0,0128
40076333309/14-14	ЛВ-10.16.21-БВ-ВЧЩЗ-К14	140	37,25	0,0125
40076333309/15-15	ЛВ-10.16.21-БВ-ВЧЩЗ-К15	135	36,57	0,0121
40076333309/16-16	ЛВ-10.16.21-БВ-ВЧЩЗ-К16	130	35,89	0,0118
40076333309/17-17	ЛВ-10.16.21-БВ-ВЧЩЗ-К17	125	35,21	0,0115
40076333309/18-18	ЛВ-10.16.21-БВ-ВЧЩЗ-К18	120	34,53	0,0111

Допустимое отклонение фактической массы от номинальной может составлять до 10%

						Арт		
Изм	Лист	№ документа	Подп.	Дата	Комплект лотка с решеткой	Лист	Масса	Масштаб
Разраб		Тимоф Д.П.		03.07.18				1:4
Проб.								
Т. контр						Лист	Листов 1	
Н. контр								
Утв		Седова Е.А.						