
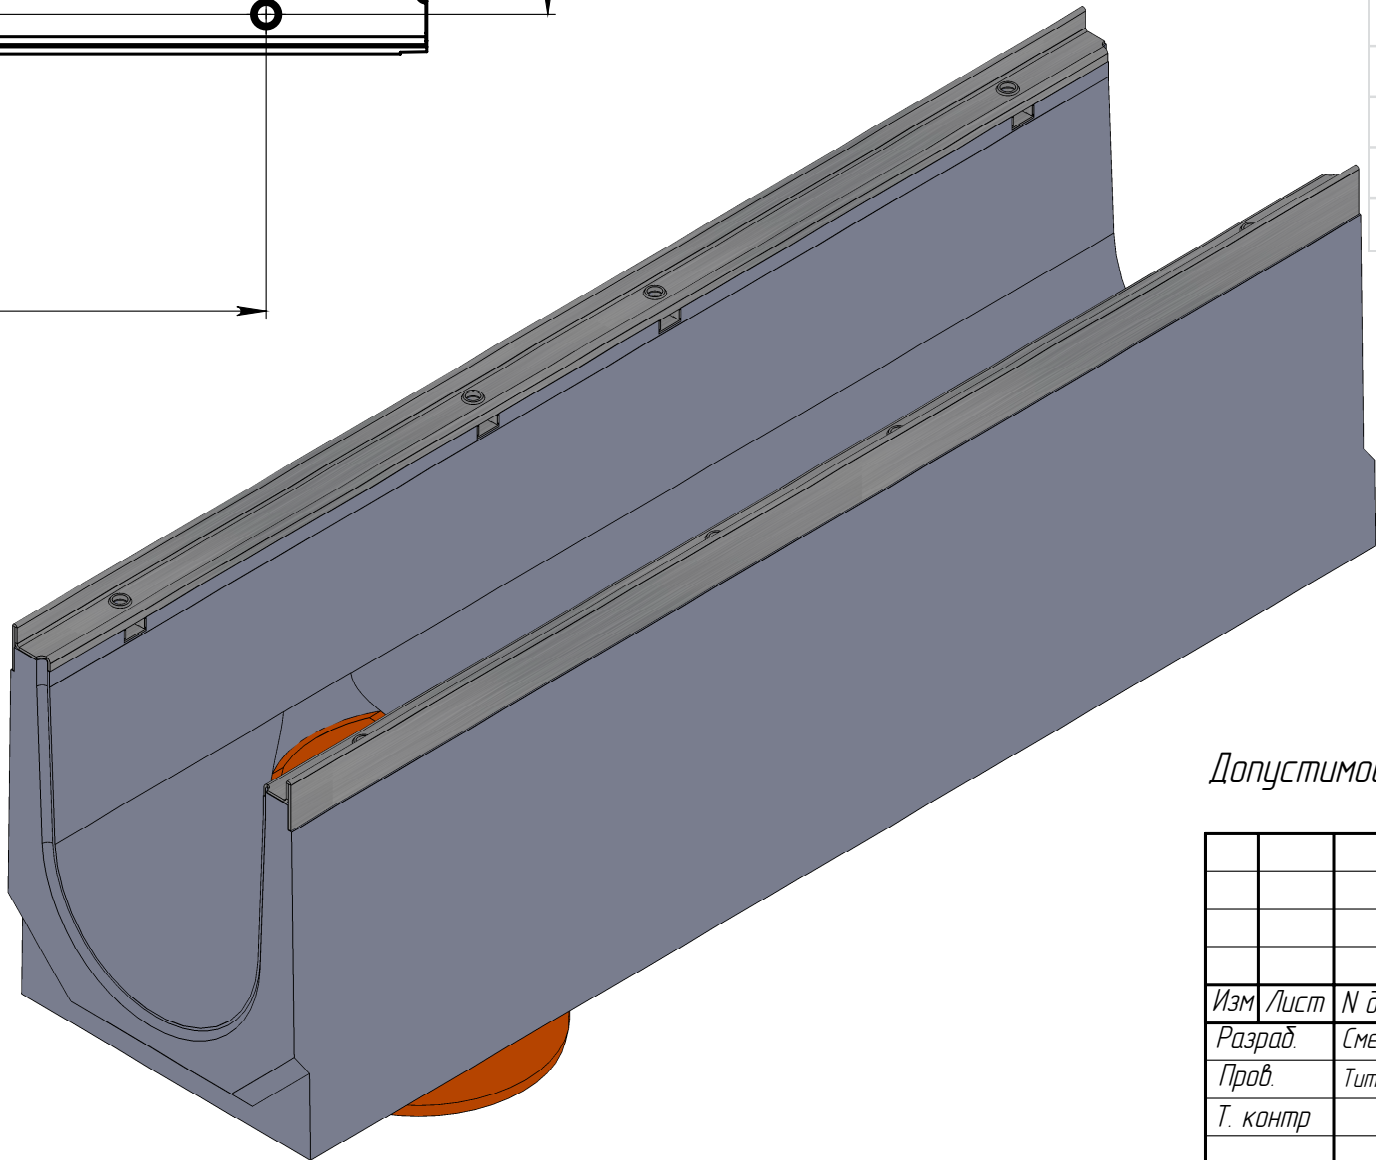


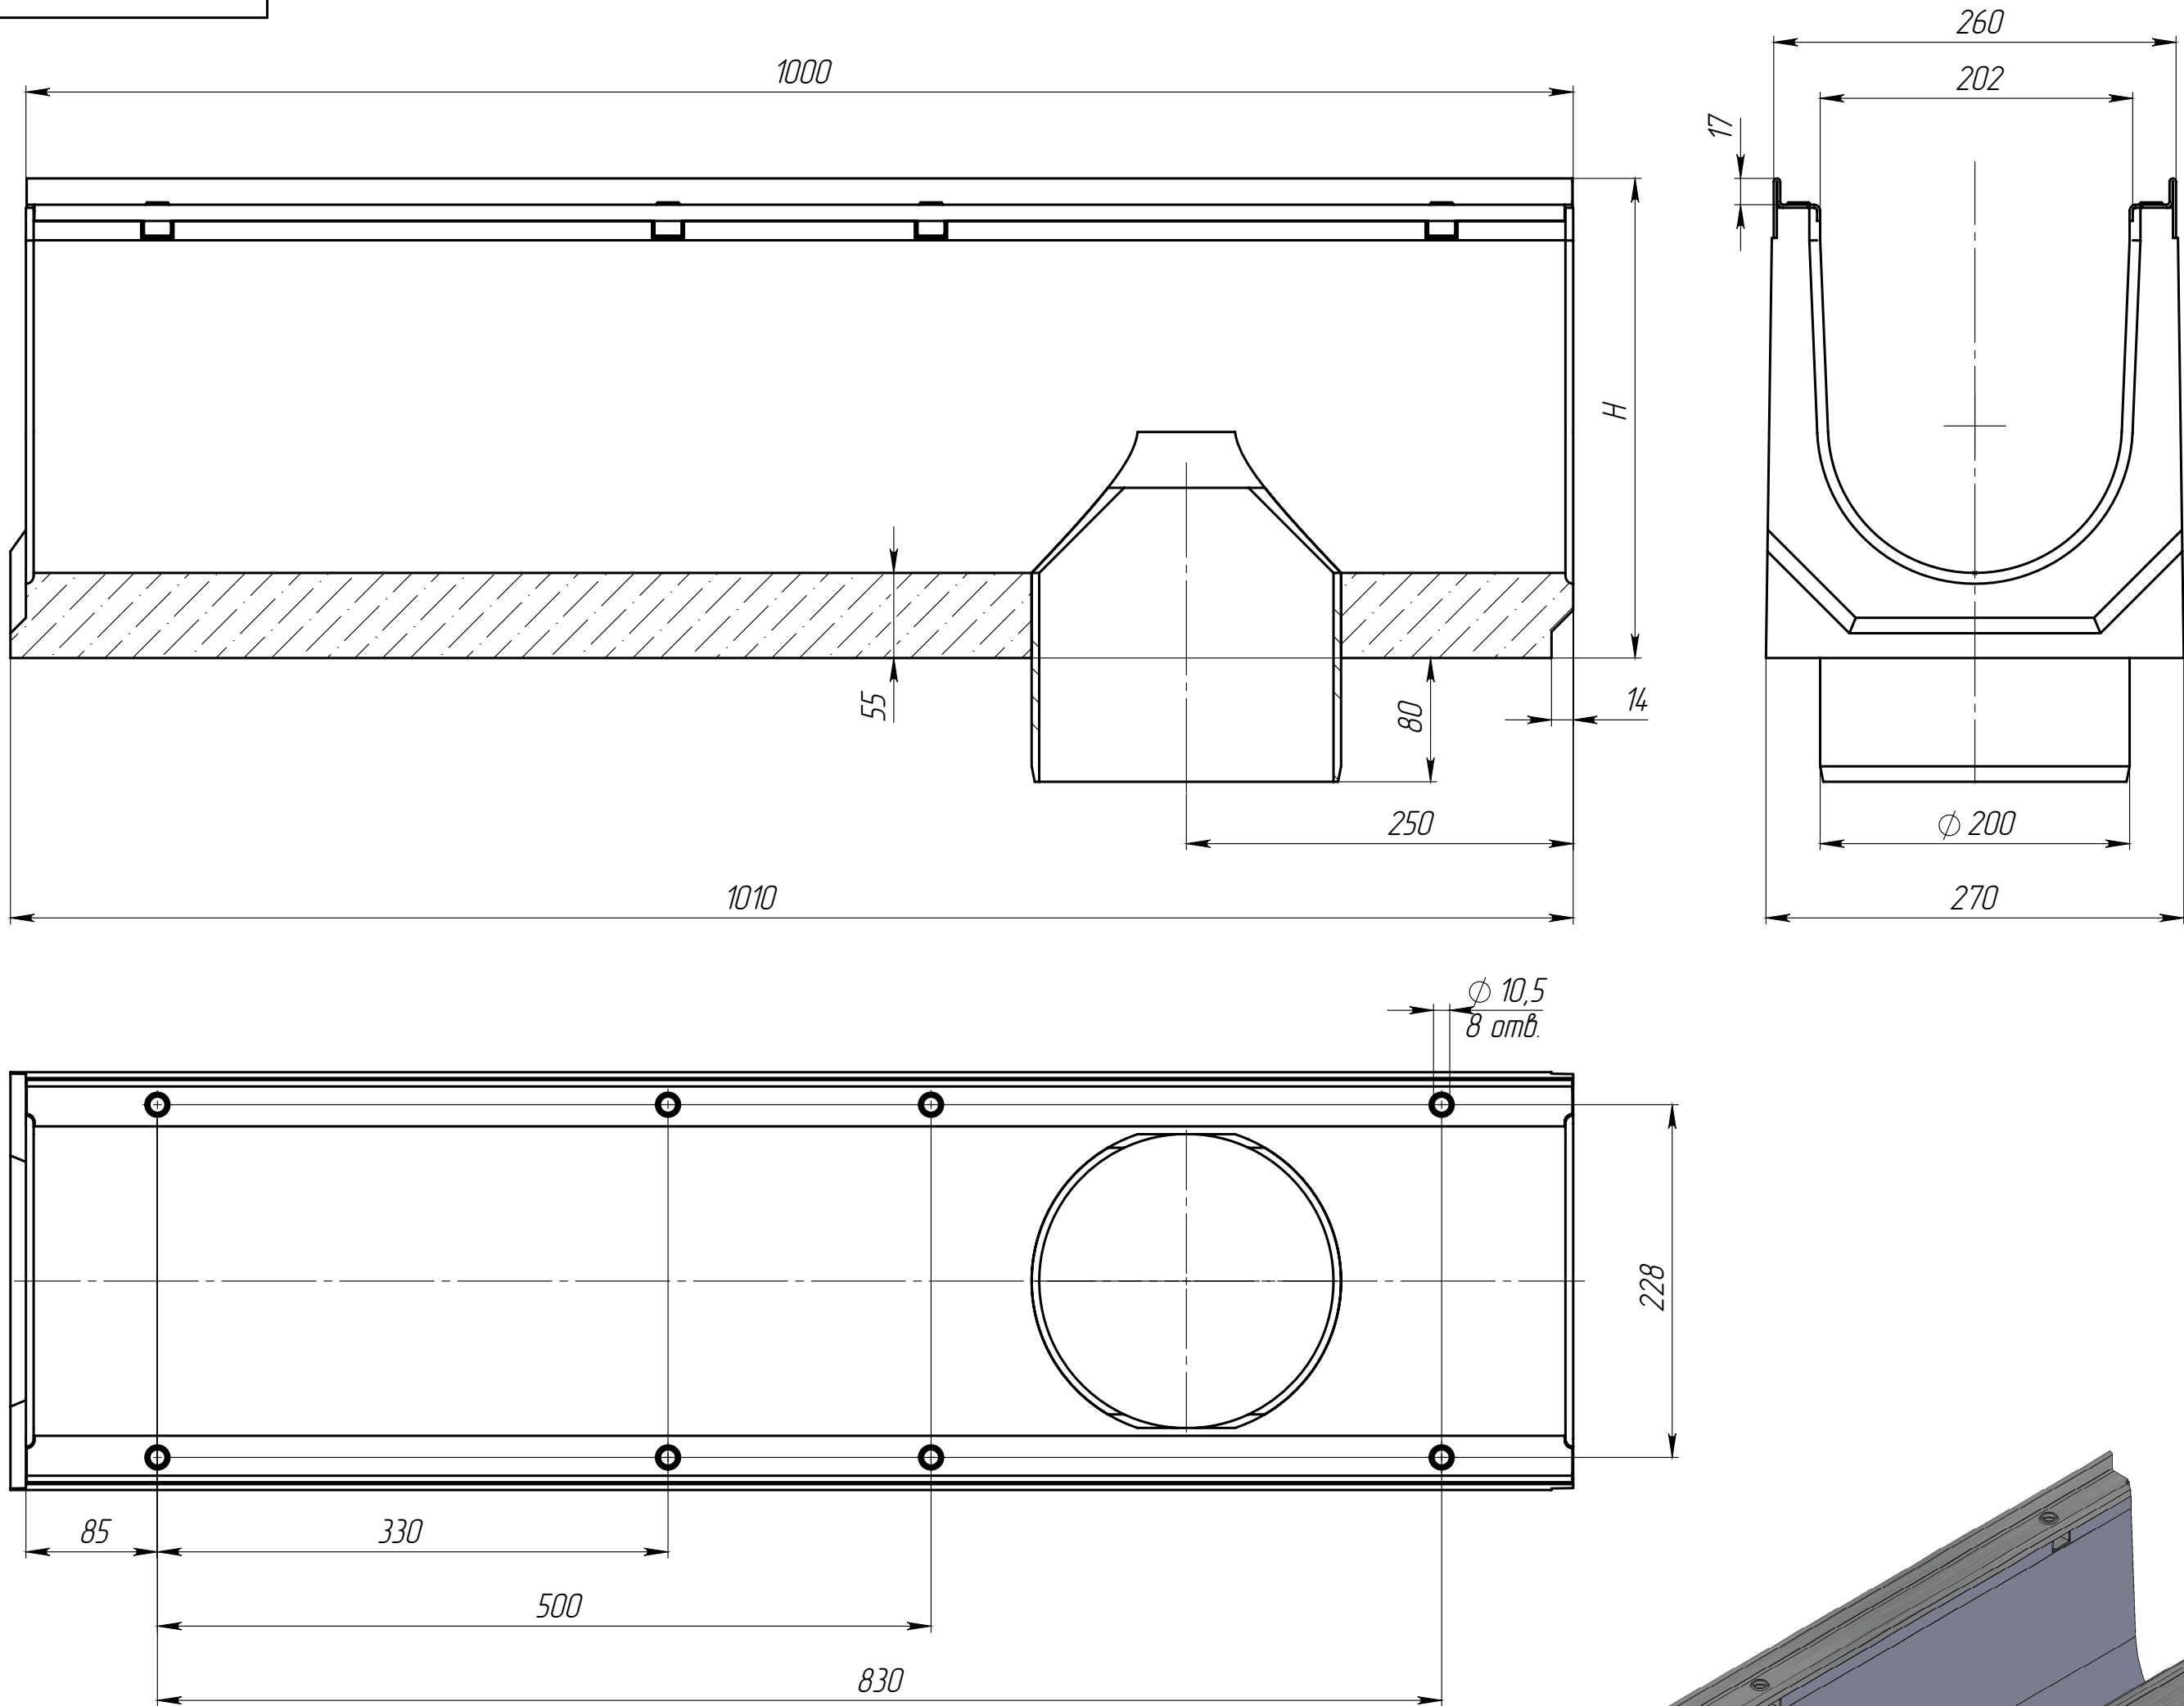

Допустимое отклонение фактической массы от номинальной может составлять до 10%

						Арт.	
Изм.	Лист	№ документа	Подп.	Дата		Лоток водоотводный	
Разраб.		Сметанин А.С.		16.08.16			
Пров.		Тимоф. Д.П.					
Т. контр.						Лист	Листов 1
Н. контр.							
Утв.		Седова Е.А.					